


# Detailplan för Ullervad 31:73 m.m., Ullervad tätort, Mariestads kommun

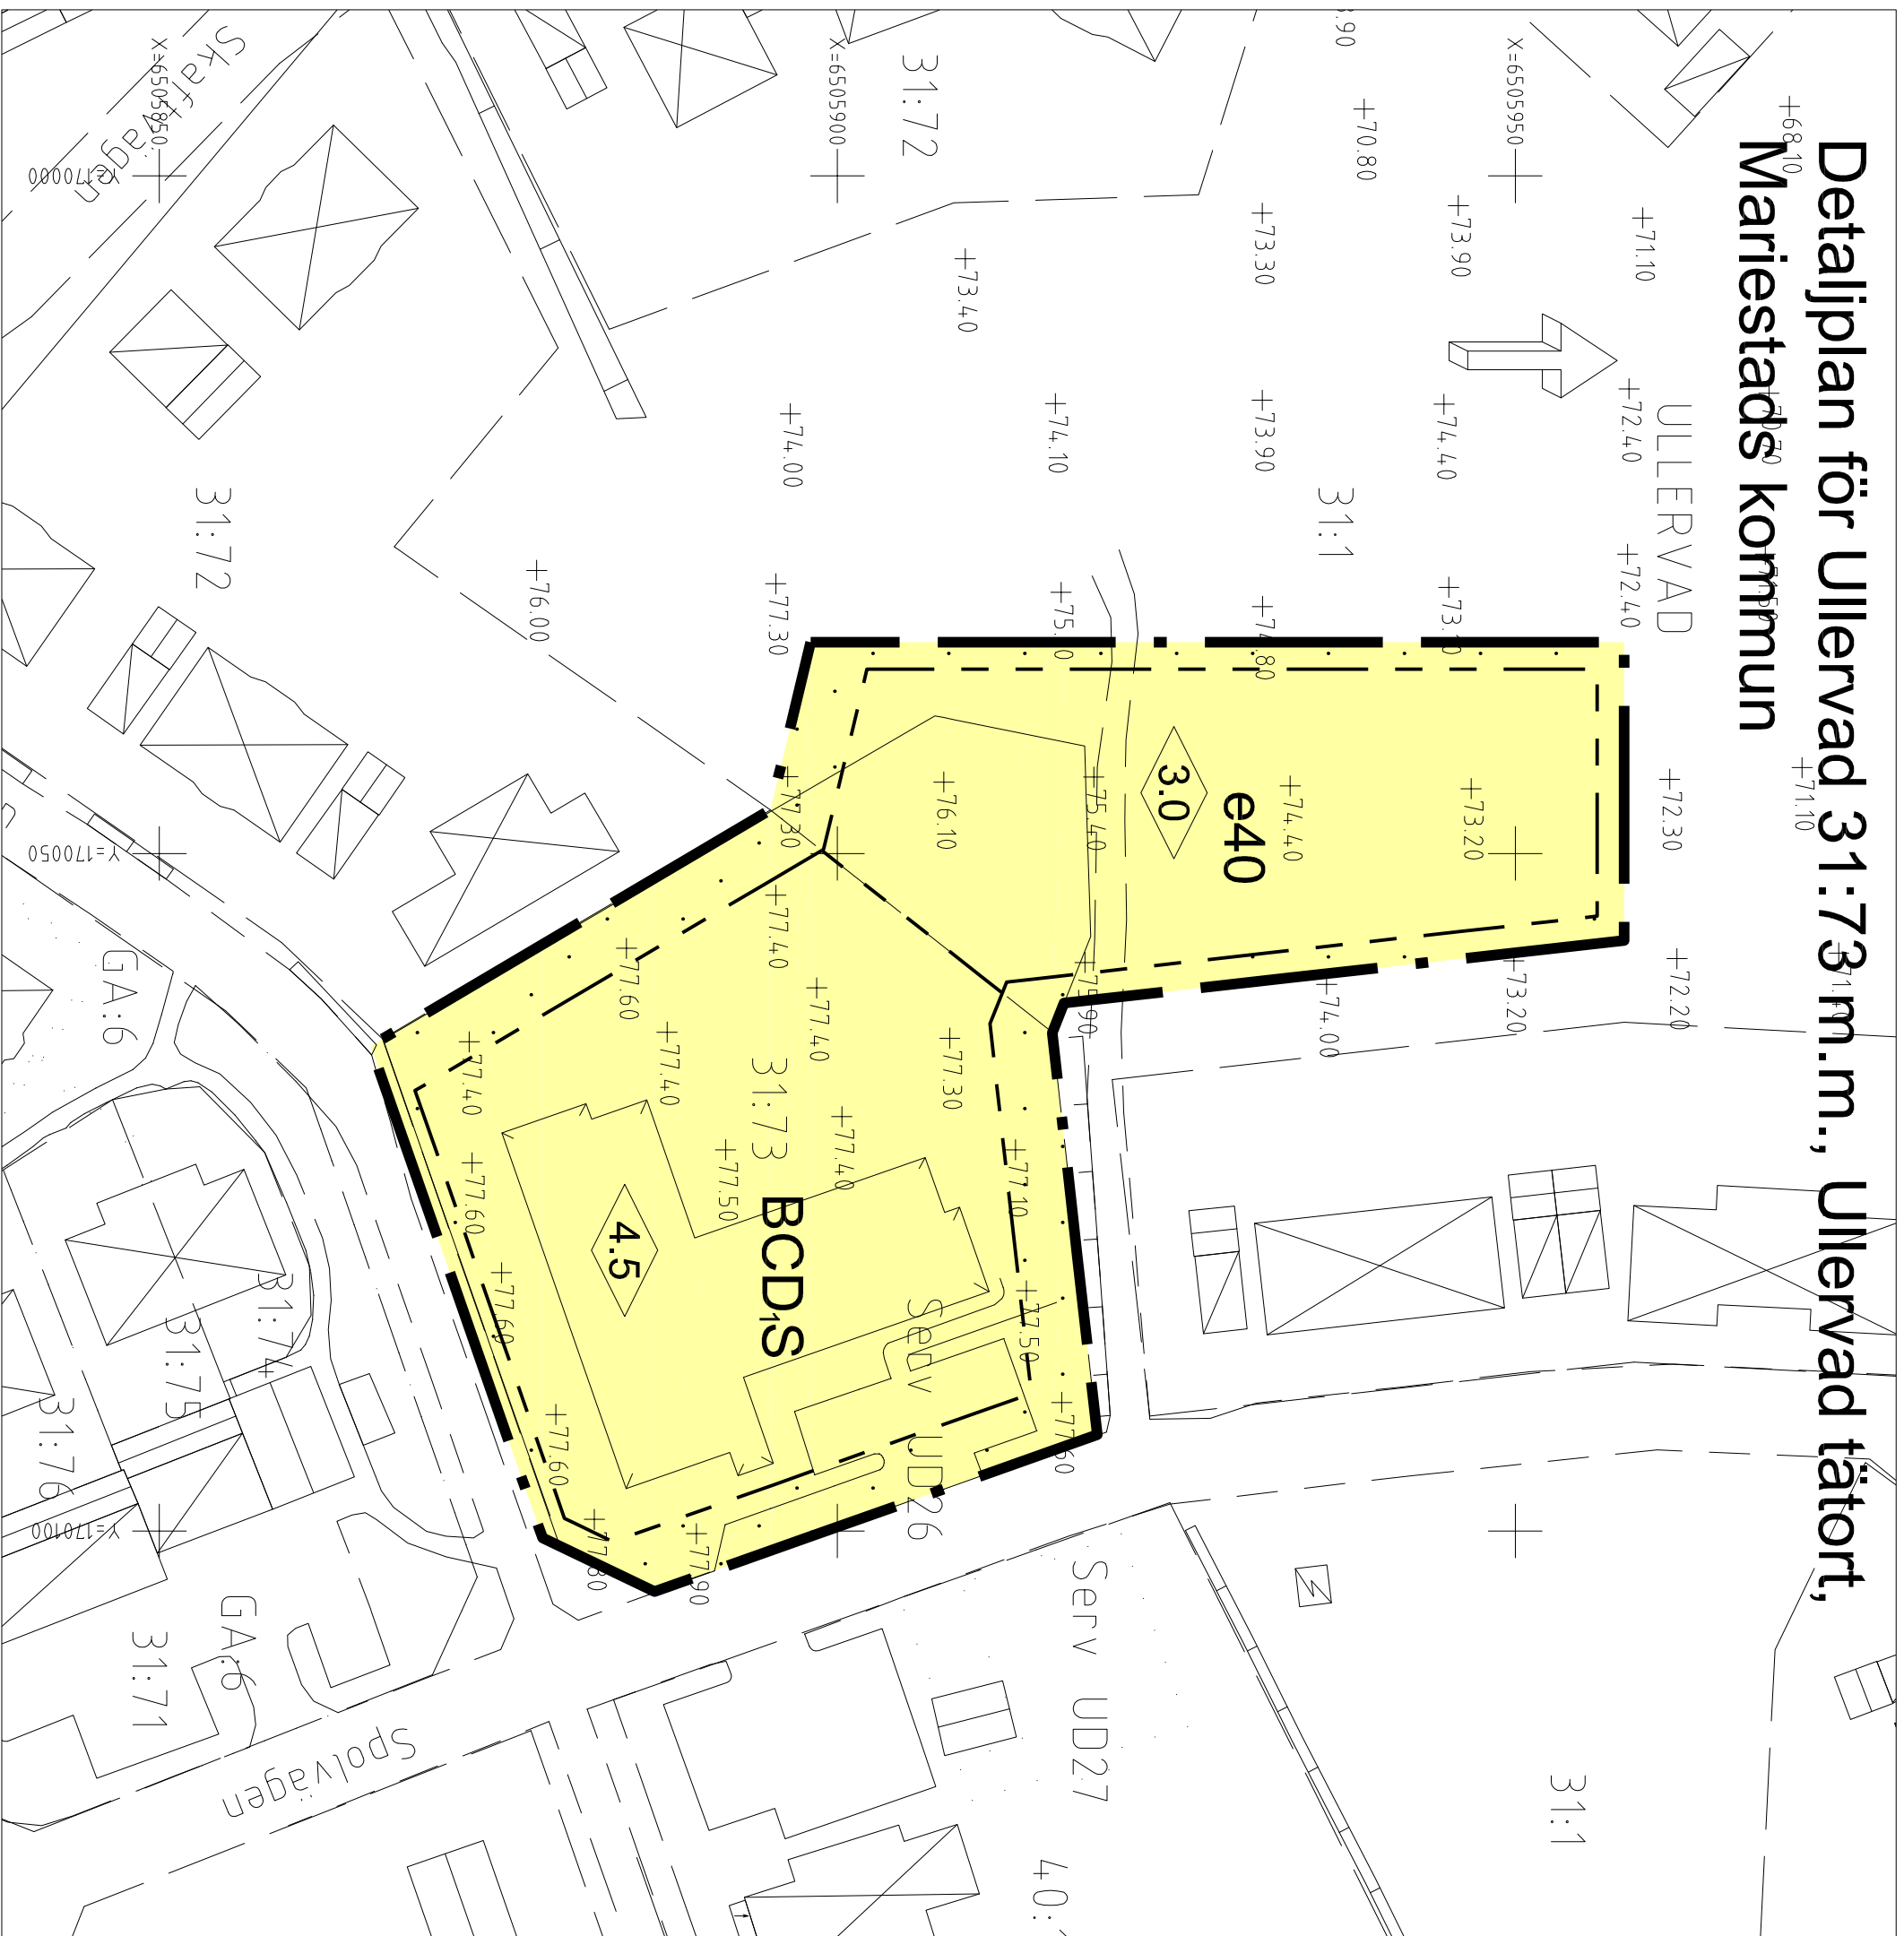

## PLANBESTÄMMELSER

Följande gäller inom områden med nedanstående beteckningar. Endast angiven användning och utformning är tillåten. Bestämmelser utan beteckning gäller inom hela planområdet.

- GRÄNSER**
  - Planområdesgräns
  - Egenskapsgräns
- ANVÄNDNING AV MARK**
  - Kvartersmark
  - BCDS** Bostäder, centrum, vårdcentral och skola

**BEGRÄNSNINGAR AV MARKENS BEBYGGANDE**  
Byggnad får ej uppföras

**UTNYTTJANDEGRAD**  
Högsta tillåtna byggnadsarea i m<sup>2</sup>  
e00

**Utformning**  
Högsta byggnadshöjd i meter  
0,0


## ADMINISTRATIVA BESTÄMMELSER

**Genomförandetid**  
Genomförandetiden är 5 år från den dag planen vinner laga kraft.

## Utdrag ur kommunens baskarta

Upprättad av sektor samhällsbyggnad  
April 2017

- Skala: 1:500
- Standard Klass: II
- Koordinatsystem: SWEREF 99 1330
- Höjdsystem: RH2000
- Fastighet/redovisning: 2017-05-16

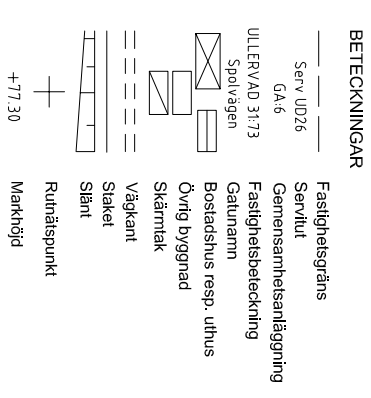

## SAMRÅDSHANDLING

Standardförfarande

## DETAILPLAN FÖR Ullervad 31:73 m.m.

ULLEERVAD TÄTORT, MARIESTADS KOMMUN  
Upprättad av stadsplaneavdelningen i maj 2017

Adam Johansson Planarkitekt Tina Karling Hellsvik Stadsplanechef

Bestulsdatum	Instans
GODKÄNNANDE 201x-xx-xx	KS \$xx
ANFÄGANDE 20xx-xx-xx	Kf \$xx
LAGA KRAFT 20xx-xx-xx	
PLANAVGIFT	J A <input type="checkbox"/> NEJ <input checked="" type="checkbox"/>

Skala 1:500 (A3) 0 10 20 30 40 50 meter