

FÖRSLAG TILL ÄNDRING OCH UTVIDGNING
AV STADSPLANEN FÖR DEL AV
HAMNOMRÅDET I MARIESTAD
UPPRÄTTAT MARIESTAD I OKTOBER 1959.

GUNNAR SELANDER
STADSARKITEKT.



GRUNDKARTEBETECKNINGAR

- GÄLLANDE OMRÅDESGRÄNS
- FASTIGHETSGRÄNS
- ☒ HUVUDEBYGGNAD RESP. UTHUS
- +00 GÄLLANDE GATUHÖJD

STADSPLANEBETECKNINGAR


- STADSPLANBGRÄNS
- GÄLLANDE OMRÅDES- OCH BEST. GRÄNS
- AVSEDD ATT UTGÅ
- GATU- KVARTERS- OCH ANNAN OMRÅDESGRÄNS
- BESTÄMMELESGRÄNS
- GRÄNSLINJE EJ AVSEDD ATT FASTSTÄLLAS

OMRÅDESBETECKNINGAR

- ALLMÄN PLATS
- GATA ELLER TORG
- PARK ELLER PLANTERING
- GATUPLANTERING
- SPECIALOMRÅDEN
- Th OMRÅDE FÖR HAMNÄNDAMÅL
- Vb VATTENOMRÅDE SOM FÅR ÖVERBYGGAS

ÖVRIGA BETECKNINGAR

- MARK SOM ICKE FÅR BEBYGGAS
- BYGGHÖJD
- FÖRSLAGEN SPÅRSTRÄCKNING, EJ AVSEDD ATT FASTSTÄLLAS

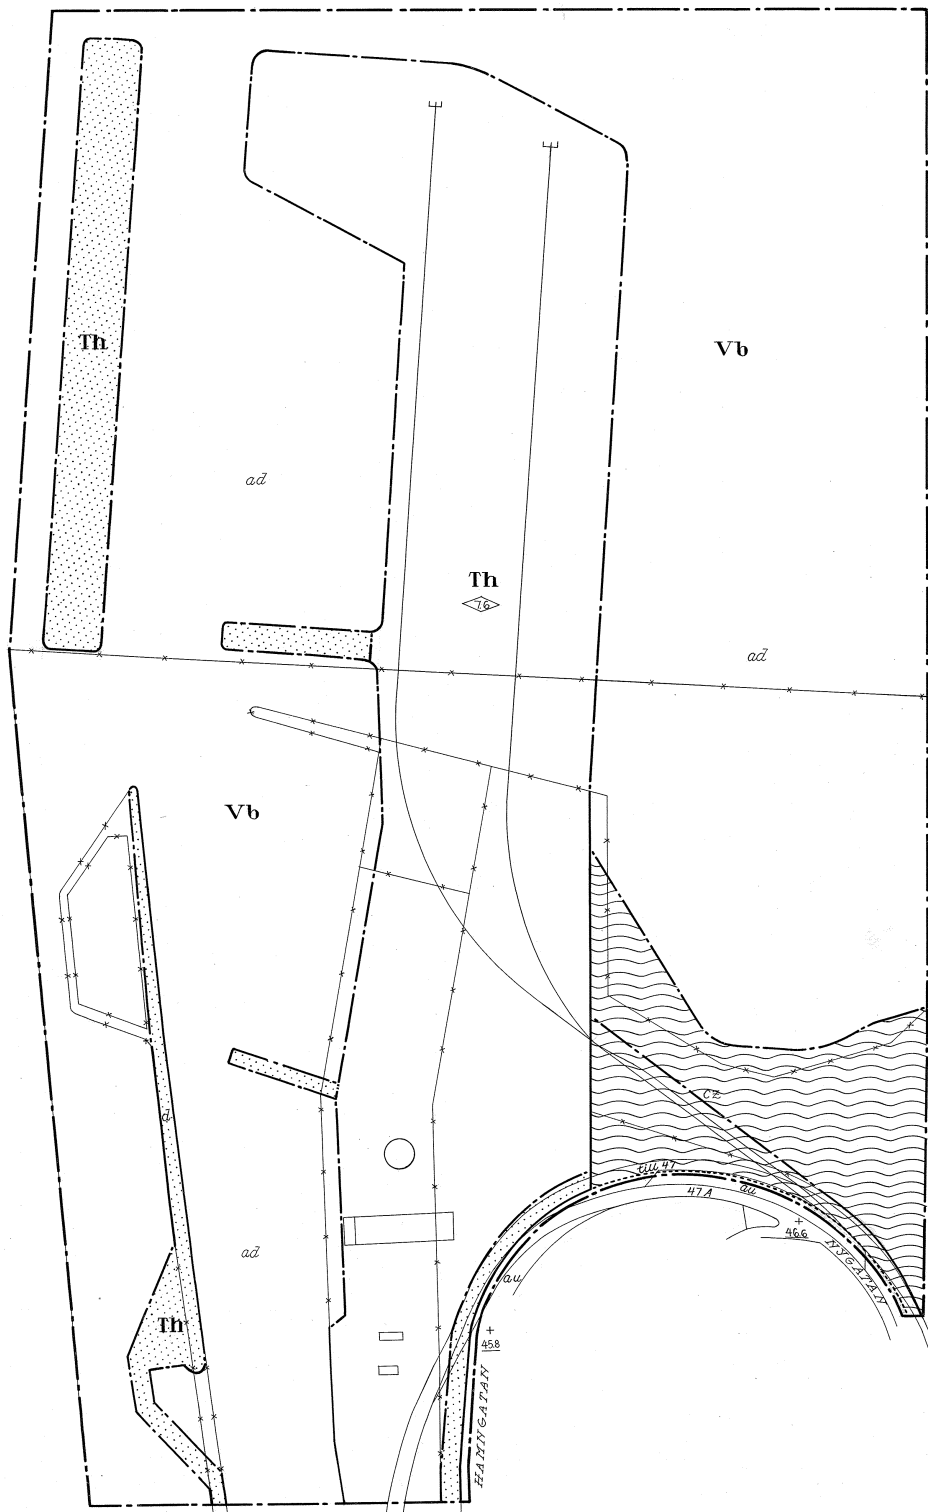

GENOM LAGAKRAFTVUNNET BESLUT
DEN 24 APRIL 1961 FASTSTÄLLE LÄNS-
STYRELSEN I SKARABORGS LÄN Å
DENNA KARTA ÅSKÄDLIGGJORD ÄNDRING
OCH UTVIDGNING AV STADSPLAN; BETYGAR
PÅ TJÄNSTENS VÄGNAR:
NILS KARLBERG

TILLHÖR STFM:s BESLUT
DEN 13.12.1960 § 236.

SEKR.

SKALA 1:2000

