


# Ändring av detaljplan för Myggan 3, Mariestad centralort, Mariestads kommun

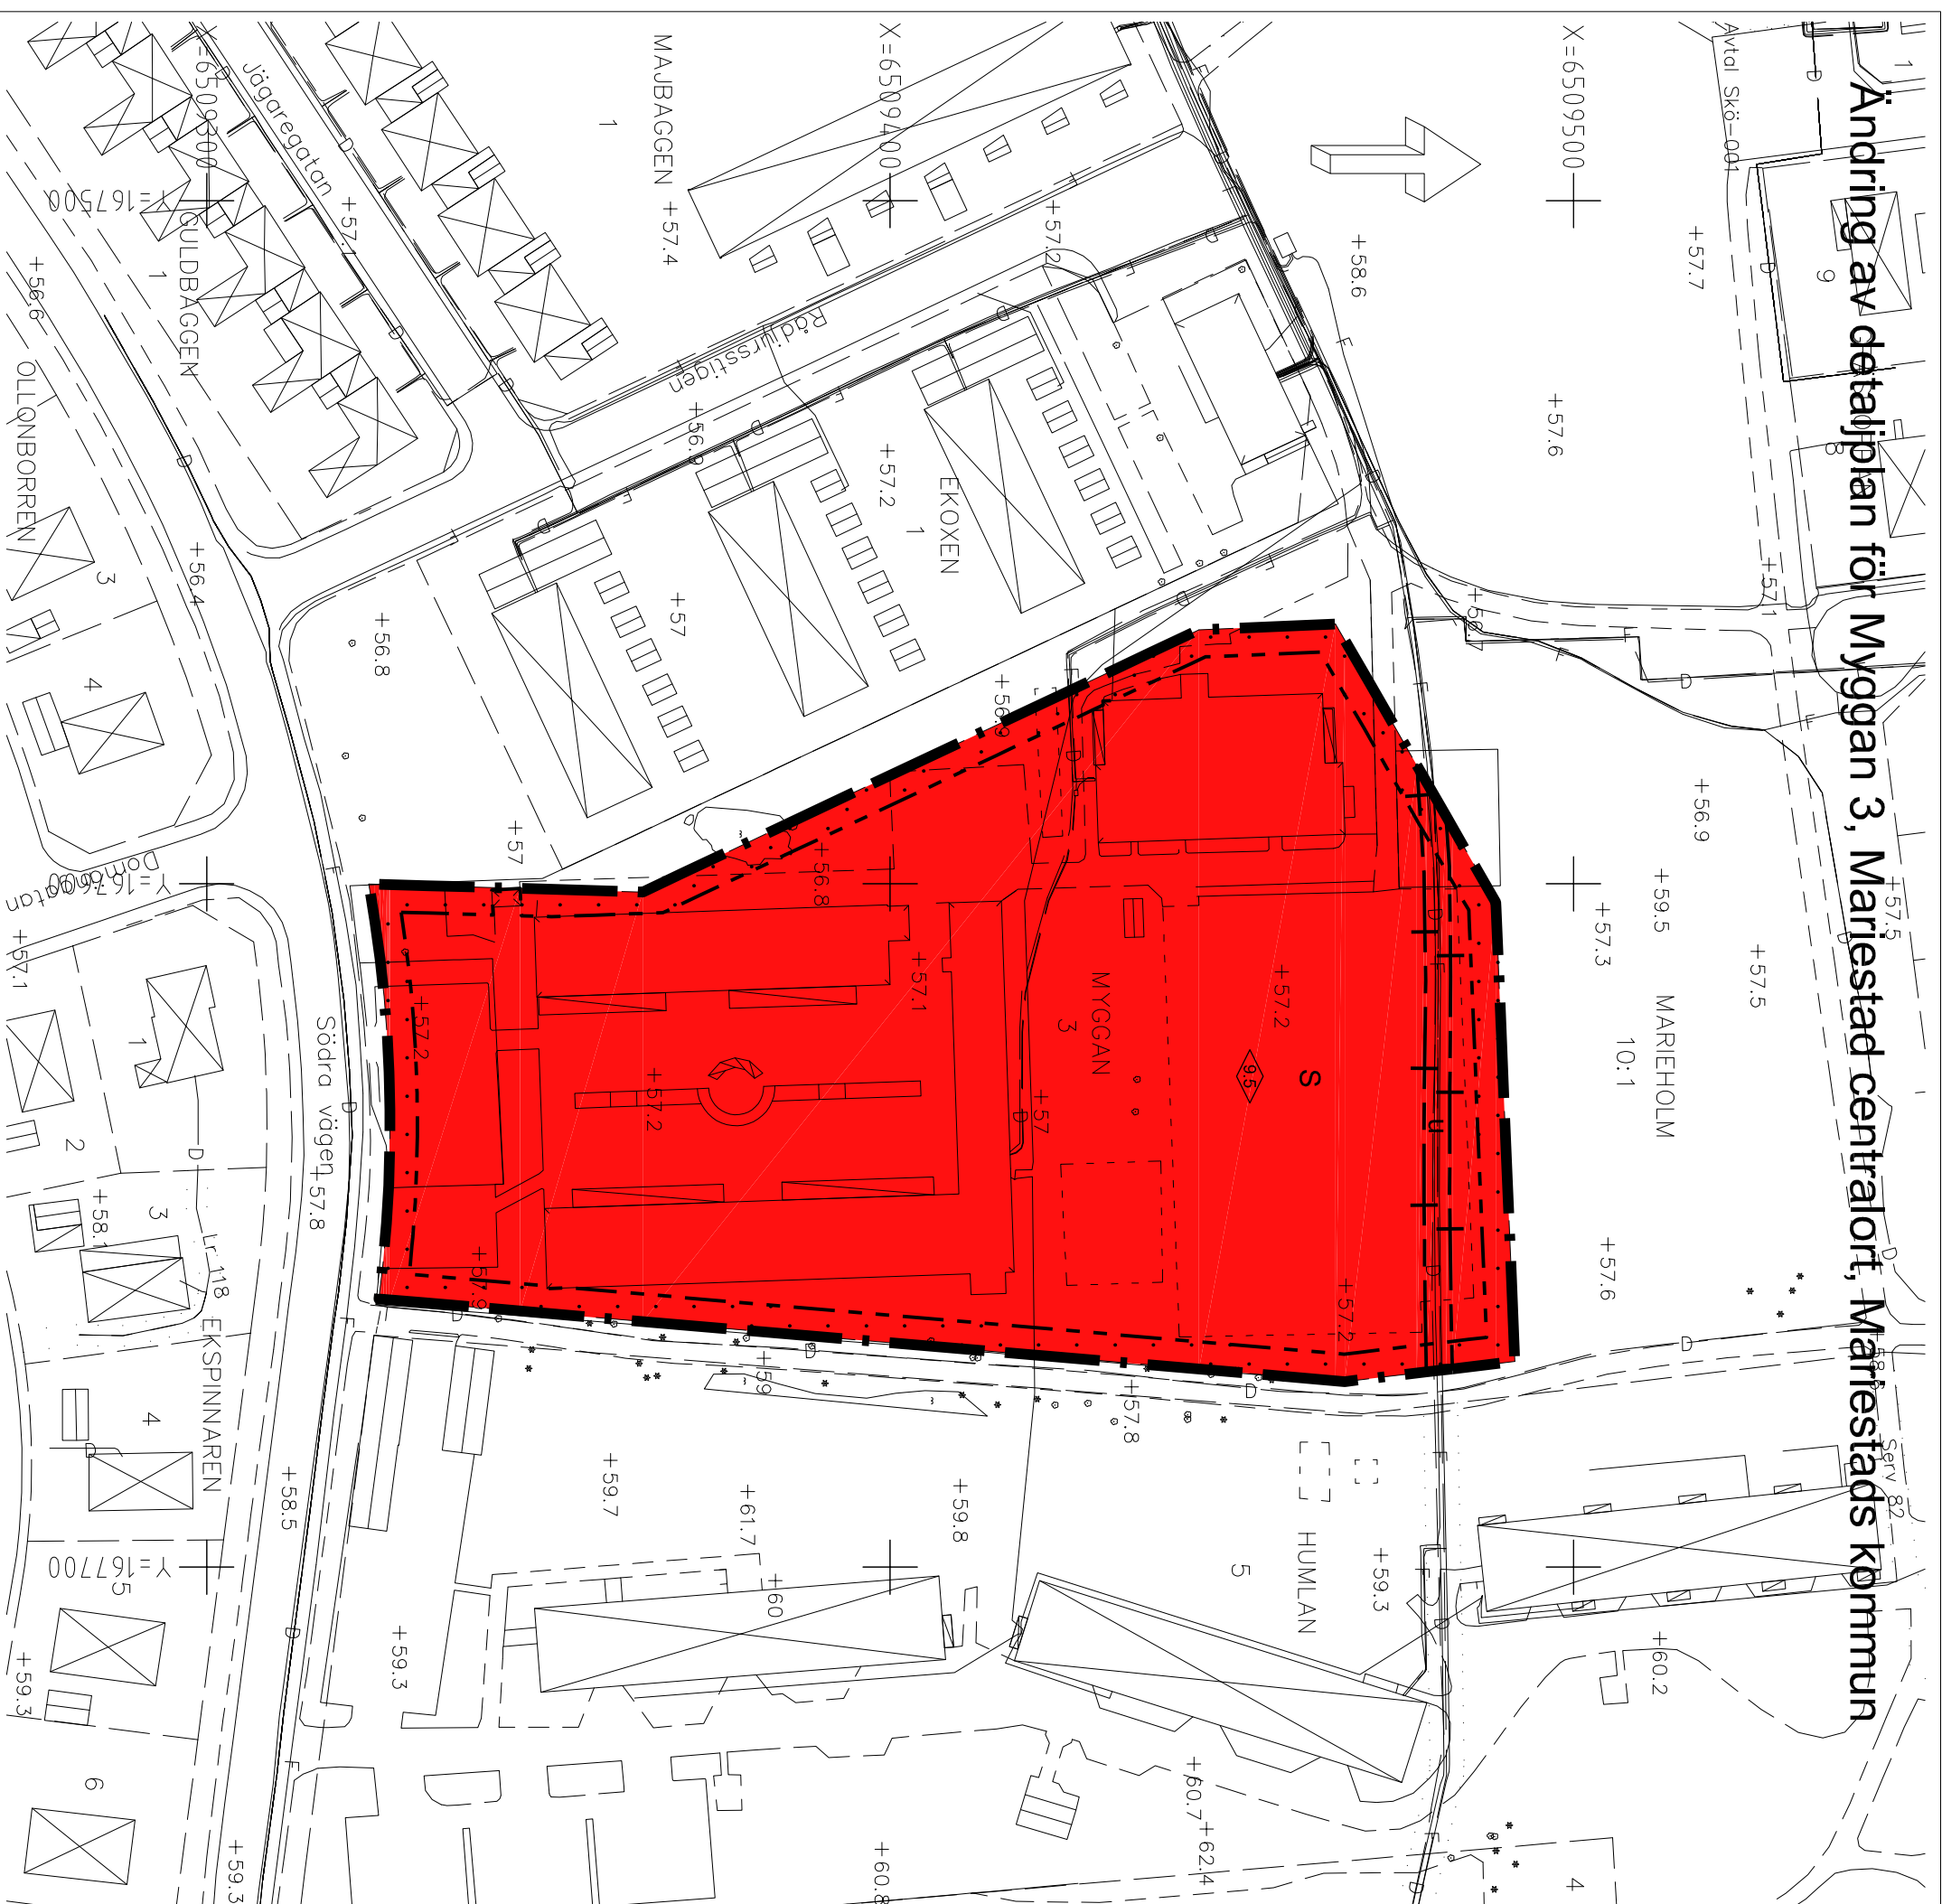

## PLANBESTÄMMELSER

Följande gäller inom områden med nedanstående beteckningar. Endast angiven användning och utformning är tillåten. Bestämmelser utan beteckning gäller inom hela planområdet.

### GRÄNSBETECKNINGAR

- Planområdesgräns
- Egenskapsgräns
- Administrativ gräns

### ANVÄNDNING AV MARK

- Kvartersmark, 4 kap 5 § 3
- S Skola

### EGENSKAPSBESTÄMMELSER FÖR

- KVARTERSMARK
- Byggnadets omfattning

0.0 Högsta byggnadshöjd i meter, 4 kap 11 § 1

### ADMINISTRATIVA BESTÄMMELSER

#### Genomförandetid

Genomförandetiden är 5 år, 4 kap 21 §

#### Markreservat

u Markreservat för allmännyttiga underfordriska ledningar, 4 kap 6 §

Grundkarta över Myggan 3 m.m., Mariestads kommun

Upprättad av verksamhet teknik, mät- och geodataenheten i januari 2018

Josh Le  
GIS-ingenjör

Skala: 1:1000  
Standard Klass: II  
Koordinatsystem: SWEREF 99 1330  
Höjdsystem: RH2000  
Fastighetsredovisning: 2018-03-15

### BETECKNINGAR

- Fastlighetsgräns
- Lr 81 Ledningsrätt
- Serv 82 Servitut
- Avtal Skö-001 Avtal
- Ägskapsgräns
- MAREHOLM 10:1 Fastlighetsbeteckning
- EKOXEN 1 Kvarterarnamn och nummer
- Södra vägen Gatunamn
- Bostadshus resp. uthus
- Byggnad i allmänhet
- Skärmak
- Transformator
- Vägkant
- Kantsten
- Staket
- Häck
- Berg i dagen
- Lövträd resp. barrträd
- Runtäpppunkt
- +4.9
- Höjdpunkt
- Elektering
- Datatakabel
- Fjärrvärme



## GRANSKNINGSHANDLING

### Standardförfarande

### ÄNDRING AV DETALJPLAN FÖR

## Myggan 3

### MARIESTAD CENTRALORT, MARIESTADS KOMMUN

Upprättad av planenheten i mars 2018

Adam Johansson  
Planarkitekt

Thomas Johansson  
Samhällsbyggnadschef

Skala 1:1000 (A3) 0 10 20 30 40 50 meter

Bestulsdatum	Instans
GODKÄNNANDE	KS
201x-xx-xx	\$xx
ANTAGANDE	Kf
20xx-xx-xx	\$xx
LAGA KRAFT	
20xx-xx-xx	
PLANAVGIFT	
JAI NEJ	