


# Ändring av detaljplan för del av Kanaljorden 1:2, Sjötorp tätort, Mariestads kommun

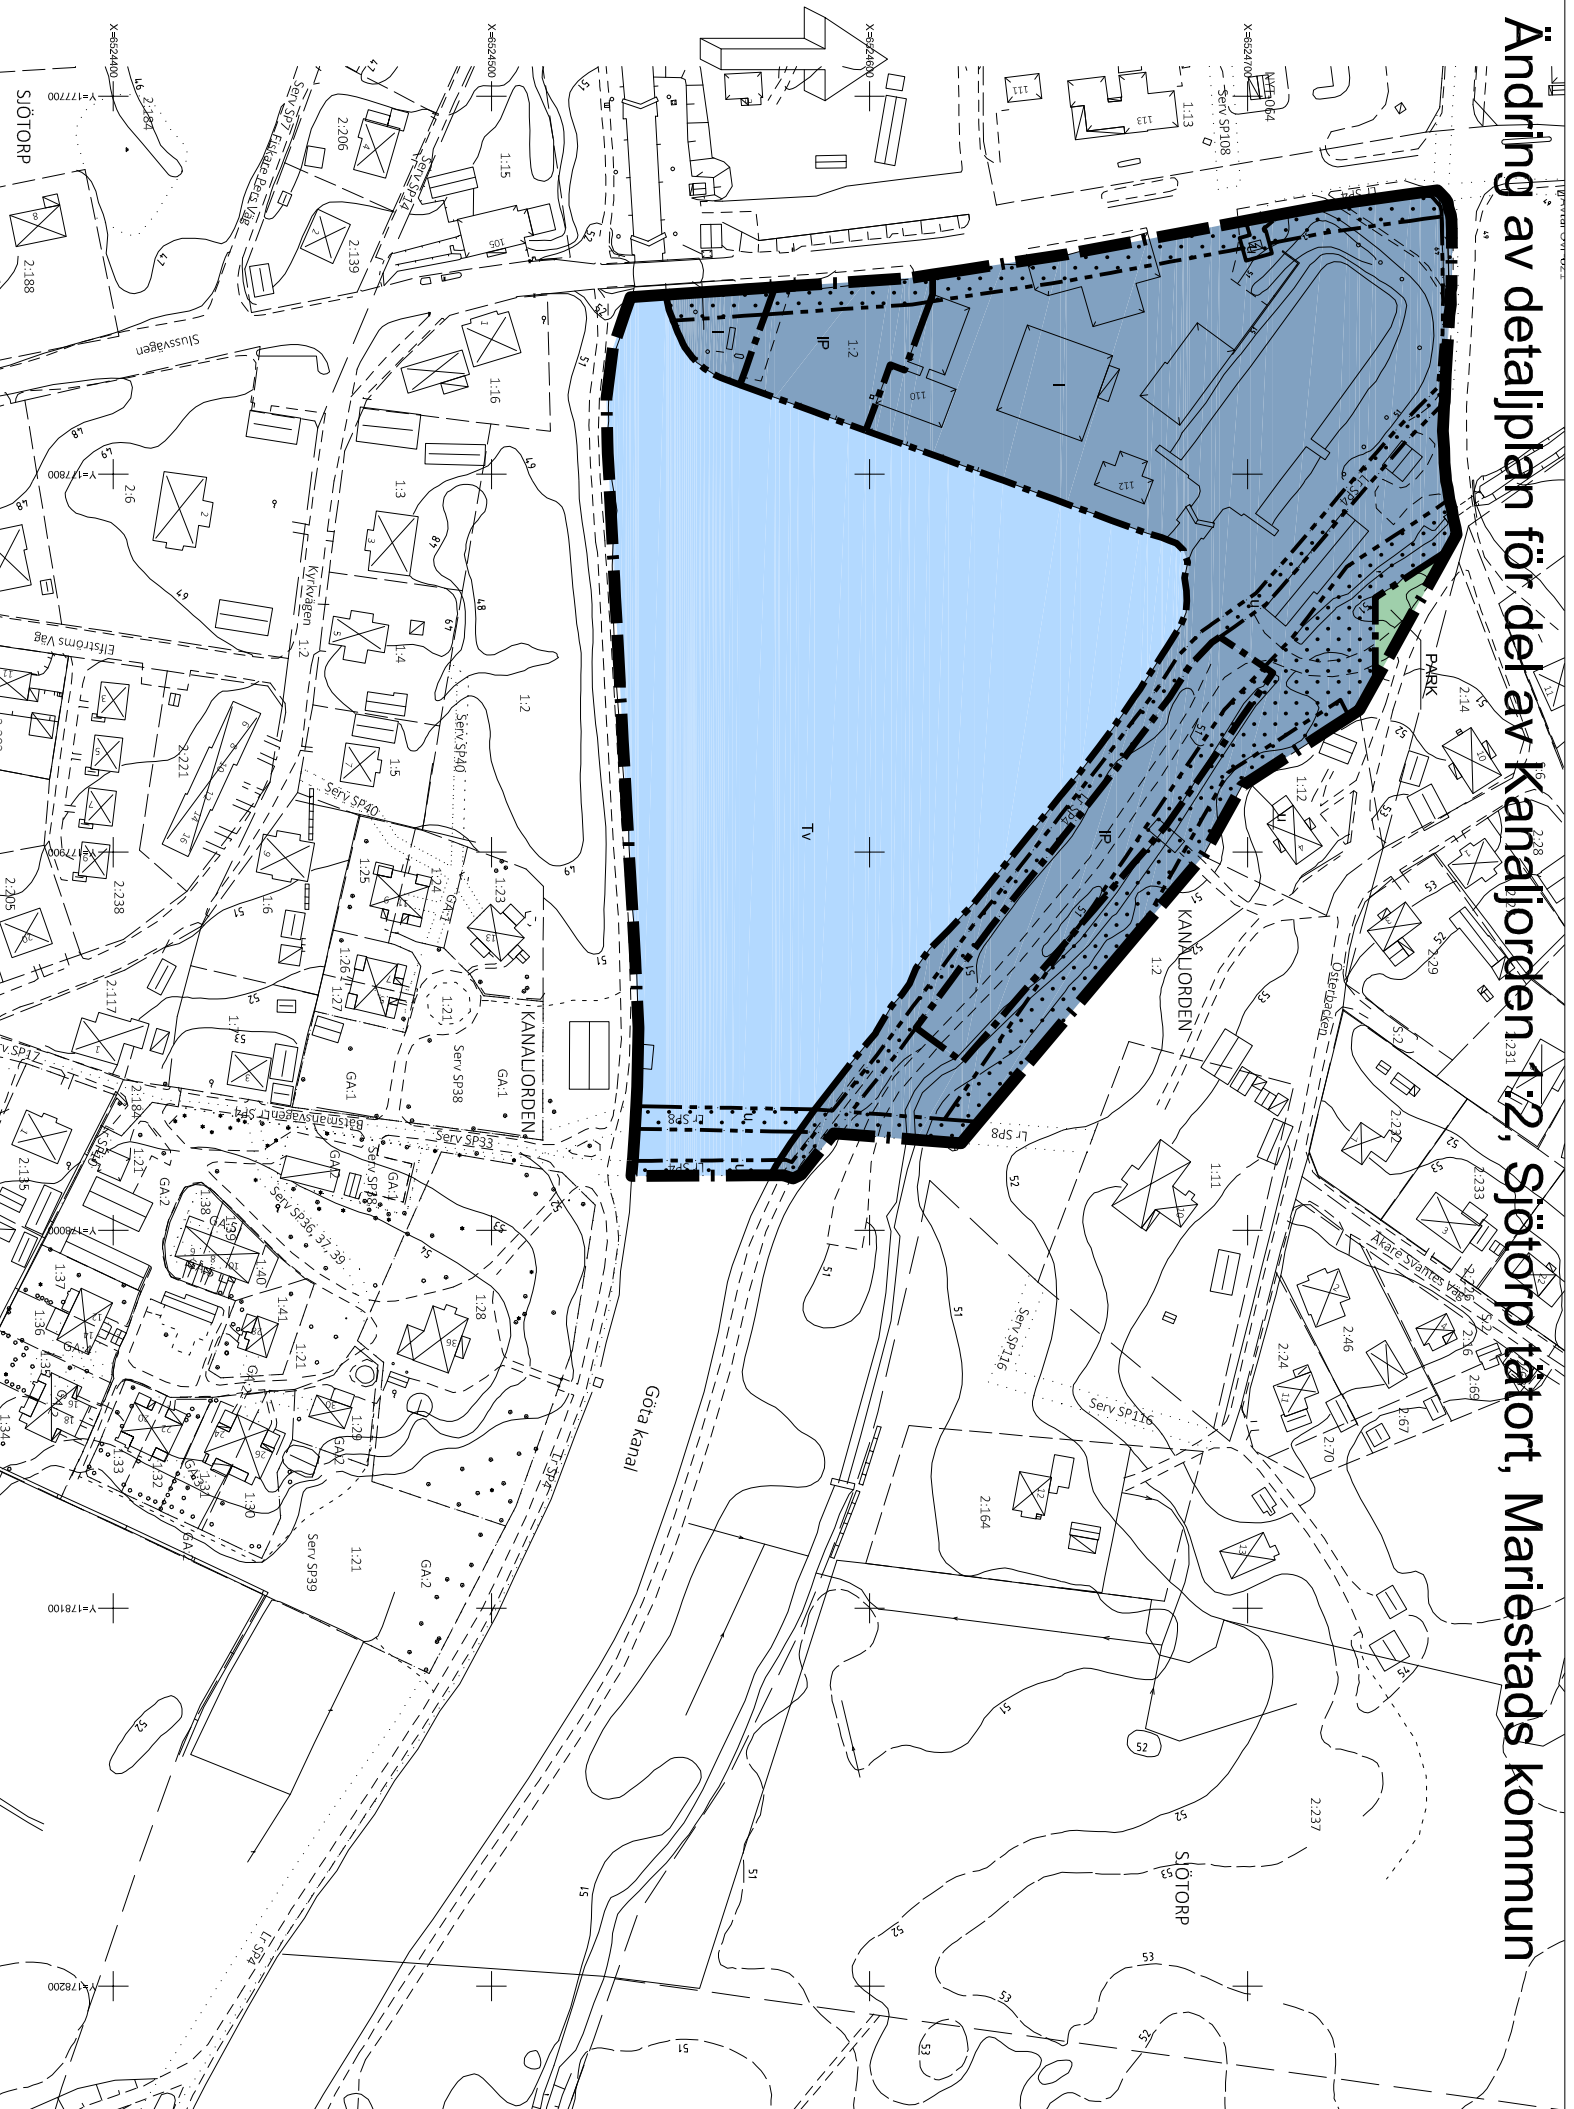

## BETECKNINGAR

	Fastighetsgräns		Runnälspunkt
	Traktgräns		Höjdkurva
	Serv. SP4.0		Pollare
	Lr. SP4		Slussport
	GA.1		
	KANALJORDEN 1:2		
	Kyrkvägen		
	Gatunamn		
	Bostadshus resp. uthus		
	Övrig byggnad		
	Skärtnak		
	Vägkant		
	Kansten		
	Slaket		
	Slänt		
	Dike		
	LÖv- resp. barrträd		

## PLANBESTÄMMELSER

Följande gäller inom områden med nedanstående beteckningar. Endast angiven användning och utformning är tillåten. Bestämmelser utan beteckning gäller inom hela planområdet.

### GRÄNSER

	Planområdesgräns
	Användningsgräns
	Egenskapsgräns

### ANVÄNDNING AV MARK OCH VATTEN

#### Allmänna platser

	<b>PARK</b>	Park eller plantering
--	-------------	-----------------------

#### Kvartersmark

	<b>I</b>	Mark för industri-, kanal eller dylika ändamål
	<b>IP</b>	Mark för industri-, kanal eller dylika ändamål och parkering

#### Vattenområden

	<b>TV</b>	Kanalled
--	-----------	----------

### BEGRÄNSNINGAR AV MARKENS BEBYGGANDE

	Byggnad får ej uppföras
	Mark tillgänglig för underjordiska ledningar

### ADMINISTRATIVA BESTÄMMELSER

#### Genomförandetid

Genomförandetiden är 5 år från den dag planen vinner laga kraft.

#### Huvudmannaskap

Kommunen är inte huvudman för allmän plats.

### ÖVRIGT

Plankartan ersätter delvis plankartorna tillhörande (16-L-YR-657) och (16-L-YR-1011)



## GRANSKNINGSHANDLING

Standardförfarande

### ÄNDRING AV DETALJPLAN FÖR del av Kanaljorden 1:2

SJÖTORP TÄTORP, MARIESTADS KOMMUN  
Upprättad av stadsplaneavdelningen i april 2017

Adam Johansson  
Planarkitekt

Tina Karling Hellsvik  
Stadsplanechef

Bestuvsdatum	Instans
GODKÄNNANDE	KS
201x-xx-xx	\$xx
ANFÄGANDE	KF
20xx-xx-xx	\$xx
LAGA KRÄFT	
20xx-xx-xx	
PLANÄVGIFT	
J A <input type="checkbox"/> N E J <input checked="" type="checkbox"/>	

Skala 1:1000 (A3) 0 20 40 60 80 100 meter



Utdrag ur kommunens baskarta  
Kanaljorden 1:2 m.fl., Sjötorp tätort  
Mariestads kommun

Upprättad av sektor samhällsbyggnad  
November 2016

Skala: 1:000  
Standard Klass: II  
Koordinatsystem: SWEREF 99 1330  
Höjdsystem: RH2000  
Fastighetsredovisning: 2017-04-26