


Ändring av detaljplan för del av Kanaljorden 1:2, Sjötorp tätort, Mariestads kommun

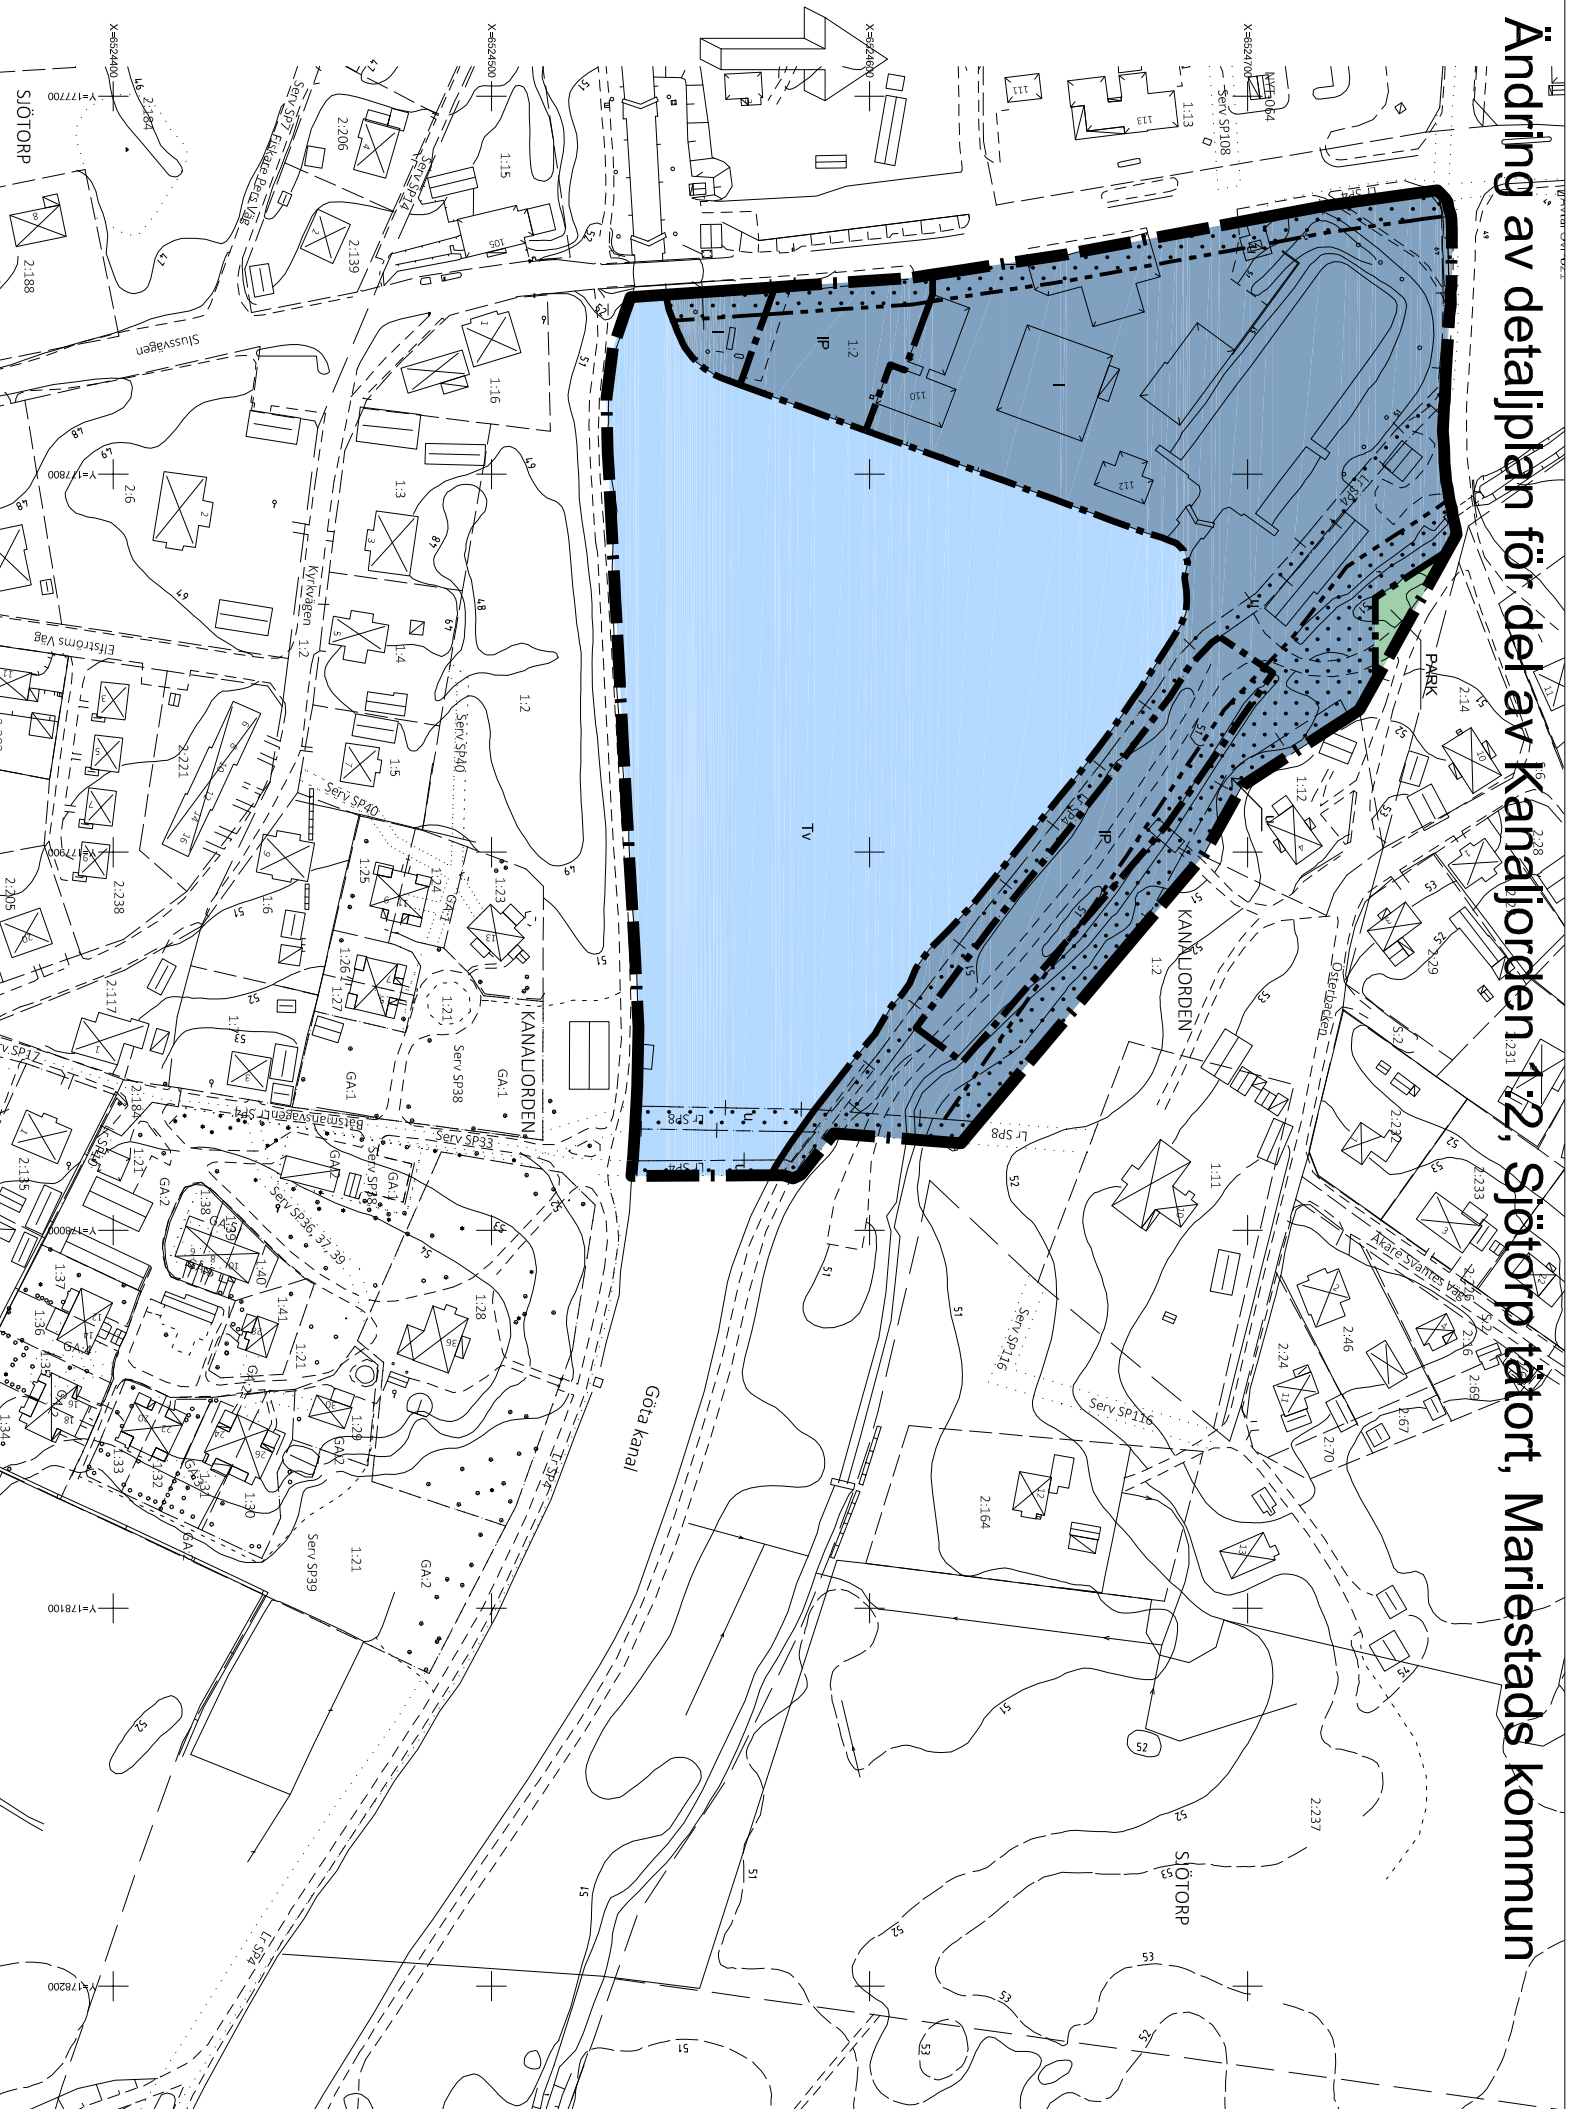

PLANBESTÄMMELSER

Följande gäller inom områden med nedanstående beteckningar. Endast angiven användning och utformning är tillåten. Bestämmelser utan beteckning gäller inom hela planområdet.

GRÄNSER

- Planområdesgräns
- Användningsgräns
- Egenskapsgräns
- Administrativ gräns

ANVÄNDNING AV MARK OCH VATTEN

Allmänna platser

- PARK** Park eller plantering

Kvartersmark

- I** Mark för industri-, kanal eller dylika ändamål

IP

- IP** Mark för industri-, kanal eller dylika ändamål och parkering

Vattenområden

- Tv** Kanalled

BEGRÄNSNINGAR AV MARKENS BEBYGGANDE

- Marken får inte förses med byggnad

ADMINISTRATIVA BESTÄMMELSER

Genomförandetid

Genomförandetiden är 5 år från den dag planen vinner laga kraft.

Huvudmannaskap

Kommunen är inte huvudman för allmän plats

Markreservat

Mark tillgänglig för underjordiska ledningar

ÖVRIGT

Plankartan ersätter delvis plankartorna tillhörande (16-L-YR-657) och (16-L-YR-1011)

Utdrag ur kommunens baskarta
Kanaljorden 1:2 m.fl., Sjötorp tätort
Mariestads kommun

Upprättad av sektor samhällsbyggnad
November 2016

Skala: 1:000
Standard Klass: II
Koordinatsystem: SWEREF 99 1330
Höjdsystem: RH2000
Fastighetsredovisning: 2017-04-26

BETECKNINGAR	
	Fastighetsgräns
	Traktgräns
	Serv. SP40
	L. SP4
	GA.1
	KANALJORDEN 1:2
	Kyrkvägen
	Gatunamn
	Bostadshus resp. uthus
	Övrig byggnad
	Skärtnak
	Vägkant
	Kansten
	Slaket
	Slänt
	Dike
	LÖV- resp. barrträd
	Runnälspunkt
	Höjdkurva
	Pollare
	Slussport



ANTAGANDEHANDLING

Standardförfarande

ÄNDRING AV DETALJPLAN FÖR del av Kanaljorden 1:2

SJÖTORP TÄTORP, MARIESTADS KOMMUN
Upprättad av stadsplaneavdelningen i maj 2017

Adam Johansson
Planarkitekt

Tina Karling Hellsvik
Stadsplanechef

Skala 1:1000 (A3) 0 20 40 60 80 100 meter



Bestämdatum	Instans
GODKÄNNANDE 201x-xx-xx	KS \$xx
ANTAGANDE 20xx-xx-xx	KF \$xx
LAGA KRÄFT 20xx-xx-xx	
PLANÄVGIFT	J A <input type="checkbox"/> NEJ <input checked="" type="checkbox"/>