

**Kommunstyrelsen**

Ks § 91

KS 2013/366

Upphävande av beslut om att bygga en ny utescen i Stadsparken

Kommunstyrelsens förslag till beslut i kommunfullmäktige

Kommunfullmäktige upphäver beslutet Kf § 83/99 om att bygga ny utescen i Stadsparken.

Beslutet sker mot bakgrund av att Mariestads kommun idag planerar att anlägga en ny temalekplats i Stadsparken inom det område som var reserverat för utescenen. Det konstateras även att ytan för scenområdet redan har tagits i anspråk i samband med anläggning av nytt gångstråk genom parken. Detta genomfördes redan under år 2002.

Bakgrund

Kommunfullmäktige beslutade 1999-05-27 att rusta upp Stadsparken och bygga en ny utescen i parken. Det beslutades vidare att frågan om när scenen ska uppföras får prövas i samband med det årliga budgetarbetet. Frågan hade tidigare initierats i en motion av Per Falk (V).

Under år 2002 anlades ett nytt gångstråk genom Stadsparken mellan Nygatan och parkeringen vid Östra Järnväggsgatan. Detta gångstråk placerades genom den yta som var resevedread för scen och scenområde enligt fullmäktiges beslut 1999.

Kommunstyrelsens arbetsutskott beslutade 2013-10-24 att anlägga en lekplats i Stadsparken samt att en översyn av trädbeståndet ska genomföras i syfte att göra parken mer inbjudande, ljus och öppen. Vidare ska belysning förbättras i stadsparken.

Sektor samhällsbyggnad, utvecklingsenheten, har utarbetat ett gestaltungsförslag för en temalekplats med placering i stadsparkens nordöstra del. En viktig aspekt avseende placering av lekplatsen har varit att i största mån minimera påverkan på parkens kulturhistoriska värden och samtidigt skapa så bra förutsättningar som möjligt för lekplatsen. Den föreslagna placeringen medför bl.a. att utescenen flyttas alternativt tas bort. Det har även beslutats om att uppföra en allmän toalett i parken.

Kommunstyrelsen beslutade 2014-03-17 att godkänna placering och övergripande gestaltungsförslag för temalekplatsen i stadsparken. Kommunstyrelsen gav vid sammanträdet även i uppdrag att utreda statusen på det beslut som kommunfullmäktige tog 1999-05-17 (KF § 83/99) beträffande utescen i stadsparken.

Arbetsutskottets förslag

Förslaget överensstämmer med kommunstyrelsens beslut.



Kommunstyrelsen

Ks § 91 (forts.)

Behandling på kommunstyrelsen

Ordförande Johan Abrahamsson (M) tar upp arbetsutskottets förslag till beslut och finner att kommunstyrelsen beslutar enligt förslaget.

Underlag för beslut

Skrivelse upprättad av chefen för sektor samhällsbyggnad Kristofer Svensson samt planarkitekt Adam Johansson 2014-03-20, Upphävande av beslut: Utescen i Stadsparken.

Protokollsutdrag från kommunfullmäktige 1999-05-17 § 83, Motion om ny utescen i Stadsparken, inklusive beslutsunderlag.

Protokollsutdrag från kommunstyrelsen 2014-03-17 § 56, Anläggande av temalekplats i Stadsparken, Mariestad centralort.

Karta med placering av offentlig toalett och lekplats i Stadsparken.

Kommunfullmäktige

Expedieras till:

(Chefen för sektor samhällsbyggnad Kristofer Svensson)

(Planarkitekt Adam Johansson)



Mariestads kommun
Sektor samhällsbyggnad
Stadshuset, Kyrkogatan 2
542 86 Mariestad

Kommunstyrelsens beredning

Upphävande av beslut: Utescen i Stadsparken

Förslag till beslut

1. Kommunfullmäktige upphäver beslutet Kf § 83/99 om att bygga ny utescen i Stadsparken.
2. Beslutet sker mot bakgrund av att Mariestads kommun idag planerar att anlägga en ny temalekplats i Stadsparken inom det område som var reserverat för utescenen. Det konstateras även att ytan för scenområdet redan har tagits i anspråk i samband med anläggning av nytt gångstråk genom parken. Detta genomfördes redan under 2002.
3. Kommunstyrelsen konstaterar att det för närvarande pågår en utredning om utescener i Mariestads centrum. I denna utredning ska behovet av utescen i Stadsparken redovisas.

Bakgrund

Kommunfullmäktige beslutade 1999-05-27 (§ 83) att rusta upp Stadsparken och bygga en ny utescen i parken. Det beslutades vidare att frågan om när scenen ska uppföras får prövas i samband med det årliga budgetarbetet. Frågan hade tidigare initieras av en motion av Per Falk (V).

Under år 2002 anlades ett nytt gångstråk genom Stadsparken mellan Nygatan och parkeringen vid Östra Järnvägsgränd. Detta gångstråk placerades genom den yta som var reserverad för scen och scenområde enligt fullmäktiges beslut 1999.

Kommunstyrelsens arbetsutskott beslutade 2013-10-24 att anlägga en lekplats i Stadsparken samt att en översyn av trädbeståndet ska genomföras i syfte att göra parken mer inbjudande, ljus och öppen. Vidare ska belysning förbättras i stadsparken.

Sektor samhällsbyggnad, utvecklingsenheten, har utarbetat ett gestaltungsförslag för en temalekplats med placering i stadsparkens nordöstra del. En viktig aspekt

avseende placering av lekplatsen har varit att i största mån minimera påverkan på parkens kulturhistoriska värden och samtidigt skapa så bra förutsättningar som möjligt för lekplatsen. Med den föreslagna placeringen medför bl.a. att utescenen flyttas alternativt tas bort. Det har även beslutats om att uppföra en allmän toalett i parken.


Kommunstyrelsen beslutade 2014-03-17 att godkänna placering och övergripande gestaltungs-förslag för temalekplatsen i stadsparken. Kommunstyrelsen gav vid sammanträdet även i uppdrag att utreda statusen på det beslut som kommunfullmäktige tog 1999-05-17 (KF § 83/99) beträffande utescenen i stadsparken.

Underlag för beslut


Beslut KF § 83/99 ”Motion om ny utescen i Stadsparken” med underlag

Beslut KS § 56/13 ”Anläggande av temalekplats i Stadsparken, Mariestad centralort”

Karta över med placering av offentlig toalett och lekplats i Stadsparken

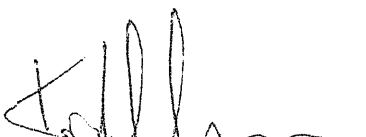

Kristofer Svensson
Chef sektor samhällsbyggnad



Adam Johansson
Planarkitekt

Kf § 83

93/KAO401-016.364

Motion om ny utescen i Stadsparken

Per Falk (v) har i en motion föreslagit att kommunen rustar upp Stadsparken genom att bl.a bygga en ny utescen. Stadsbyggnadskontoret har upprättat ett förslag, som har tillstyrkts av byggnadsnämnden. Tekniska kontoret har kostnadsberäknat förslaget till ny utescen.

Iréne Cedin Wallmon (s) och Kjell Carlsson (c) yrkar att ärendet ska återremitteras till kommunstyrelsen.

Tomas Ekström (v) och Bengt-Inge Gunnarsson (v) tillstyrker kommunstyrelsens förslag.

Ordföranden ställer återremissyrkandet under proposition och finner att fullmäktige beslutat att ärendet ska avgöras vid dagens sammanträde.

Votering begärs och genomförs i enlighet med följande av fullmäktige godkända vote-ringsproposition; Ja-röst för att ärendet ska avgöras idag. Nej-röst för att ärendet ska återremitteras till kommunstyrelsen. Vid omröstningen avges 27 ja-röster och 19 nej-röster. En ledamot avstår från att rösta och två ledamöter är frånvarande. Fullmäktige har således beslutat att ärendet ska avgöras vid dagens sammanträde.

Fullmäktige beslutar därefter i enlighet med kommunstyrelsens förslag.

Beslut

1. Kommunfullmäktige beslutar att tillstyrka motionen om att rusta upp Stadsparken och bygga en ny utescen i parken.
2. Frågan om när scenen ska uppföras får prövas i samband med det årliga budgetarbetet.
3. Motionen är därmed besvarad.

(Bilaga 43 A-F)



1998-09-24

98 09 23 /20

Byggnadsnämnden

Motion om byggande av utescen i Stadsparken.

Tidigare handläggning

Kommunfullmäktige remitterade 1993-10-19 en motion till kommunstyrelsen. Motionen remitterades vidare till byggnadsnämnden, kulturnämnden, fritidsnämnden och tekniska nämnden. Per Falk föreslår i motionen att en ny utescen byggs i Stadsparken: - Parken behövs som en mötesplats. En utescen har en central funktion på en sådan mötesplats. Kommunen måste därför omedelbart rusta upp denna del av parken genom att bygga en ny utescen och att disponera om markanvändningen så att scenen blir en självklar centralpunkt.

Byggnadsnämnden tillstyrkte motionen och anförde att behovet av upprustning och förnyelse av parken är stort. Scenens nuvarande läge störs av närhet till gångstråk och buller från Nygatan. Bullermätningar visar att publiken framför scenen kommer att uppleva en maxljudnivå från trafik på närmare 80dBA. Medelnivån beräknas till 67 dBA.

Kultur- och fritidsnämnden konstaterar i sitt yttrande att det finns ett behov av en mötesplats med utescen någonstans i stadsparken nära Nya Torget. Nämnden ställer sig positiv till att nuvarande mötesplats rustas upp och görs i ordning. Med hänsyn till närheten till Stadshotellets nybyggda veranda kan scenen flyttas längre in i parken.

Tekniska nämnden tillstyrkte motionen och föreslog att kommunfullmäktige tar upp 50.000 kr i 1995 års budget för upprustning av scenen på befintligt fundament. Frågan bör samordnas med planerad upprustning av centrum och parken i övrigt.

Kommunstyrelsens arbetsutskott återremitterade 1994-09-06 motionen till byggnadsnämnden med anhållan om förslag till alternativ placering.

Stadsbyggnadskontoret föreslår en placering enligt bifogad skiss daterad augusti 1998.

Förutsättningar för ny placering

En bra placering av scenen innebär så små störningar från buller och trafik som möjligt. Nygatan kommer med beslutad trafiklösning i centrum i stort sett ha kvar nuvarande trafikmängder. Detta talar för en placering så långt bort från Nygatan som möjligt.

Som mötesplats i staden är en nära anknytning till Nya Torget önskvärd. Det talar för en placering så nära Torget som möjligt.

Stadsparken är en utomordentligt viktig del av stadens historia och stadens identitet. Parkens träd faller succesivt för åldersstreck och en allmän upprustning är nödvändig. Det är omöjligt att föreslå något läge för en utescen utan att samtidigt redovisa konsekven-

serna för parkrummet. Ju längre söderut scenen placeras, ju större ingrepp i befintlig park måste göras.

Den norra delen av parken är redan hårt sargad av resterna av den befintliga scenen och gångstråket diagonalt genom parken till parkeringarna på andra sidan järnvägen. Parkrummet störs dessutom av den oförmedlade övergången till stadshotellets veranda och parkering samt mot järnvägen. Parken saknar "rygg". Stadsbyggnadskontoret anser att en förnyelse av parkens norra del kan utföras utan att denna behöver föregripa en kommande större omdaning av hela parken.

Beskrivning av förslaget.

Förslaget bygger på att entrén till parken förstärks, att scenen placeras i östra kanten men med visuellt samband med entrén, att ett system av höga häckar avgränsar denna del av parken mot norr och öster men att kontakten mot söder och parken i övrigt behålls.

En lekplats har sin givna plats i en stadspark och föreslås i anslutning till entrén och busshållplatsen. Den ges tydliga gränser i form av låga häckar som dessutom stagar upp de olika parkrummen.

En ny gång- och cykelväg förbinder Nya Torget med befintliga och ev blivande parkeringsplatser utefter Östra Järnväggsgatan. Bommar förutsätts vid järnvägsövergången. Belysning utförs enligt gestaltningsprogrammet. Järnvägsövergången behöver inte genomföras i första etappen men bör finnas som en möjlighet i framtiden. Gångvägen ingår som ett viktigt element i hela parkens struktur. Man skall kunna röra sig utefter parkens gränser.

Den befintliga diagonala gång- och cykelvägen har förskjutits något åt söder i sin västra del för att få helare och mer funktionella ytor. Den är livligt frekventerad och bör hållas skiljd från scenen och dess uppehållsyta. Dess läge styrs till stor del av befintliga träd. Belysning anläggs enligt gestaltningsprogrammet. Gångvägen ligger bredvid men med nära kontakt med både scen och fontän, vilket bör berika upplevelsen vid passage genom parken.

Scenen förutsätter att en ca 3m hög klippt häck anläggs som bakgrund och gräns för parken. Själva estraden kan utformas på många sätt. Ett problem som alltid dyker upp i samband med musikpaviljonger, skärmtak och dylikt är att de gärna blir tillhåll för andra aktiviteter än de är avsedda för. Ett sätt att lösa detta kan vara att endast scengolvet är fast medan överbyggnad och regnskydd utförs med en tältkonstruktion av spända dukar mellan höga master. Arkitektoniskt är sådana konstruktioner tacksamma men förutsätter att de monteras ner och förvaras under vinterhalvåret.

Upphållsytan framför scenen bör vara hårdgjord och kunna användas även av skateboard- och rollerbladesåkare. Vid vissa tillfällen kan det räcka med några bänkar för åhörare medan det vid större tillställningar kan komma mycket folk. För att inte bli ett för stort ingrepp i parken har åhörarytan delats upp och angränsande gräsytor får ibland utnyttjas av publik. Gräsytona skall också kunna utnyttjas för lek och solbad.

Entrén till parken kan bli en mötesplats eller minitorg med kandelaber, ljusmast eller dylikt som igenkänningsmärke. Stadshotellets bakficka, busshållplats och flera gångvägar bidrar till att stadsparksentrén ges en egen identitet. Den bör ge en signal att man an-


Th. M.P.

tingen lämnar eller har kommit till ett annat stadsrum. Markbeläggningsen bör understryka detta. En glassbar på Stadshotellets gård skulle kunna komplettera "minitorget".

En utgångspunkt har varit att behålla så många träd som möjligt. Förslaget innebär att tre träd måste fällas varav två större. Av de tre träd som står som en grupp på föreslagna lekplats bör dessutom två fällas för att få in mer ljus. Överhuvudtaget är parken mörk på grund av att träden blivit så stora. En utglesning framför scenen är därför välgörande som kontrast och komplement till de mer skuggade parkytorna. Planteringar framför häckar och stadshotellets veranda förutsätts.

Belysningen är viktig. Huvudgångstråken skall vara starkare belysta medan övriga parkvägar kan ha parkbelysning på vanligt sätt. Planen framför scenen och lekplatsen kan ha en egen belysning gärna kompletterad med effektbelysning av planteringar och träd.


Stadsbyggnadskontoret

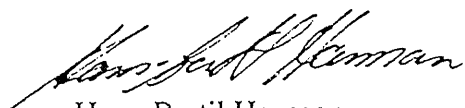

Hans-Bertil Hansson
planarkitekt

2/6

4/4

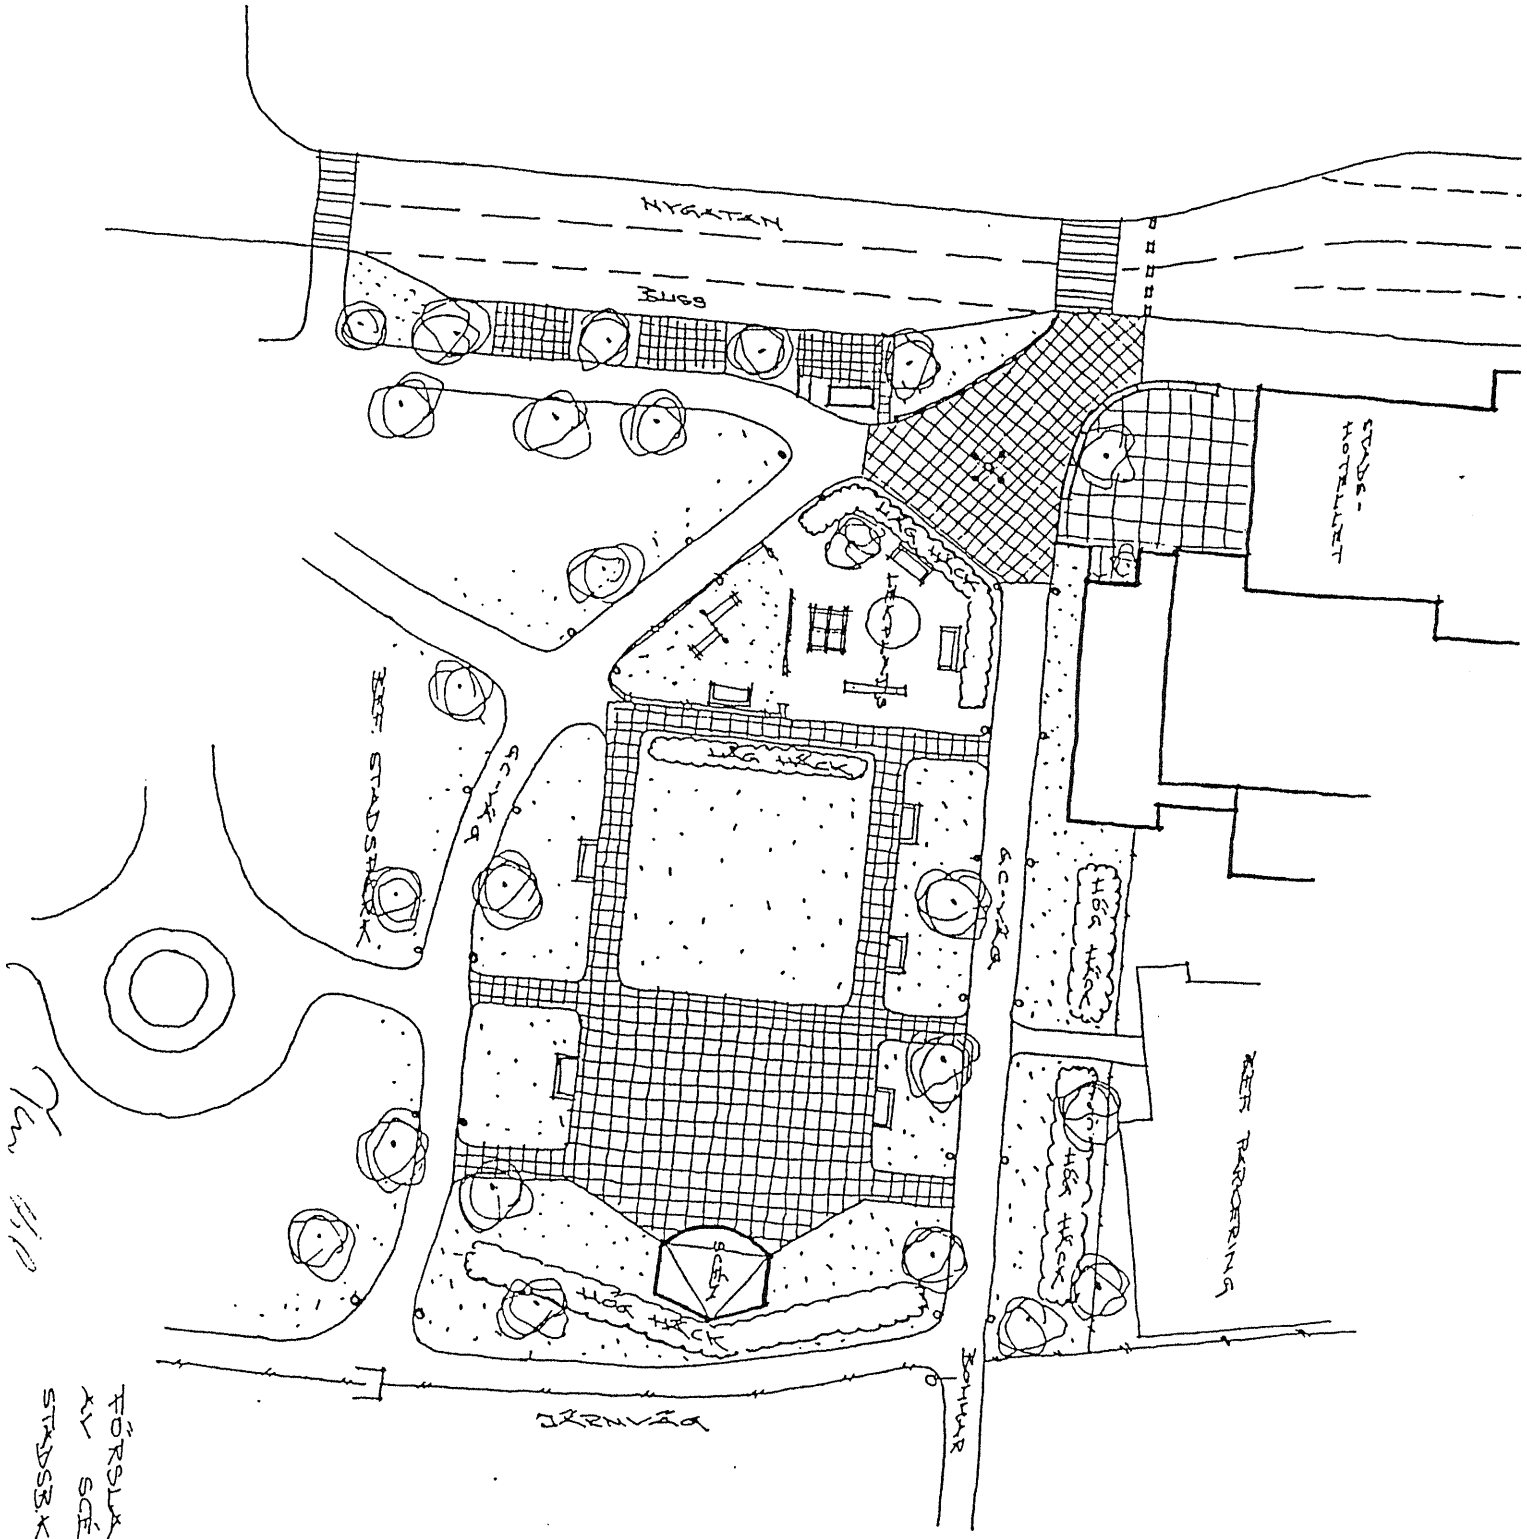

Plan 4/10

FÖRSLAG TILL PLANERING
AV SCEN I STADSKIRKEN
STADSKÖNT AUA-98

**Kommunstyrelsen**

Ks § 56

KS 2013/366

Anläggande av temalekplats i Stadsparken, Mariestad centralort

Kommunstyrelsens beslut

1. Kommunstyrelsen godkänner placering och övergripande gestaltungs-förslag för temalekplatsen i Stadsparken. Lekplatsen ska ha en organisk karaktär och utföras med i allt väsentligt naturmaterial.
2. Den totala kostnaden uppgår till 1 200 tkr. Kommunstyrelsen ger kommunchefen i uppdrag att återkomma med förslag till finansiering av temalekplatsen i Stadsparken med beaktande av anslagna medel inom tekniska nämndens investeringsbudget.

Drift- och underhållskostnader bedöms uppgå till 60 tkr/år. Kapitalkostnader uppgår till 150 tkr/år med en avskrivningstid om tio år. Kommunstyrelsen beslutade 2013-11-28 § 219 att ekonomienheten, i anslutning till varje prognostillfälle, ska redovisa kapitalkostnaderna för tekniska nämnden. Nettoeffekten av kapitalkostnadsförändringarna regleras i samband med bokslut.

3. Kommunstyrelsen överlämnar detta uppdrag till tekniska nämnden för genomförande. Projektet ska vara ett samverkansprojekt inom sektor samhällsbyggnad.
4. Kommunstyrelsen ger kommunchefen i uppdrag att utreda statusen på det beslut som kommunfullmäktige tog 1999-05-17 (KI § 83/99) om en utescen i stadsparken.

Bakgrund

Kommunstyrelsens arbetsutskott beslutade 2013-10-24 att anlägga en lekplats i stadsparken samt att en översyn av trädbeståndet ska genomföras i syfte att göra parken mer inbjudande, ljus och öppen. Vidare ska belysning förbättras i stadsparken.

Sektor samhällsbyggnad, utvecklingsenheten, har med stöd av konsultföretaget COWI utarbetat ett gestaltungs-förslag för en temalekplats i stadsparken. Lekplatsen innefattar fyra organiska teman; hinderbana, djurpark, trädgård samt sand- och vattenlek.

Olika placeringar av lekplatsen har bedömts utifrån IÖP Mariestad 2013-2030, tidigare program för stadsparken samt förvaltningsövergripande samråd. Den föreslagna placeringen är i den nordöstra delen av stadsparken. En viktig aspekt avseende placeringen av lekplatsen har varit att i största mån minimera påverkan på parkens kulturhistoriska värden och samtidigt skapa så bra förutsättningar som möjligt för lekplatsen. Flera alternativa placeringar har prövats i utredningen.

Den föreslagna placeringen i parkens nordöstra hörn medför att scenen tas bort/flyttas, nya belysningsstolpar måste tillkomma och platsen inhägnas med staket. Kompletterande åtgärder vid spårområdet med bland annat nytt staket bedöms som nödvändigt för att lekplatsen och parken ska få ett presentabelt intryck i denna del.



Kommunstyrelsen

Ks § 56 (forts.)

Arbetsutskottets förslag

Förslaget överensstämmer med kommunstyrelsens beslut med tillägget att kommunstyrelsen ger kommunchefen i uppdrag att utreda statusen på det beslut som kommunfullmäktige tog 1999-05-17 (KI' § 83/99) om en utescen i stadsparken.

Behandling på kommunstyrelsen

Ordförande Johan Abrahamsson (M) tillstyrker arbetsutskottets förslag till beslut med tilläggsyrkandet att kommunstyrelsen ger kommunchefen i uppdrag att utreda statusen på det beslut som kommunfullmäktige tog 1999-05-17 (KI' § 83/99) om en utescen i stadsparken.

Jan Hallström (F'P) tillstyrker arbetsutskottets förslag till beslut med Abrahamssons (M) tilläggsyrkande.

Ordförande Johan Abrahamsson (M) tar upp arbetsutskottets förslag med eget tilläggsyrkande till beslut och finner att kommunstyrelsen beslutar enligt förslaget.

Underlag för beslut


Skrivelse upprättad av planeringschef Kristofer Svensson 2014-02-28, Anläggande av temalekplats i Stadsparken, Mariestad centralort.

Utvecklingsenheten: Situationsplan, Temalekplats i stadsparken, Mariestad centralort, 2014-02-28.

Utvecklingsenheten: Budget, Temalekplats i stadsparken, Mariestad centralort, 2014-03-03.

Utvecklingsenheten: Tidsplan etapp 1, Temalekplats i stadsparken, Mariestad centralort, 2014-03-03.

Expedieras till:
Planeringschef Kristofer Svensson
Planarkitekt Adam Johansson

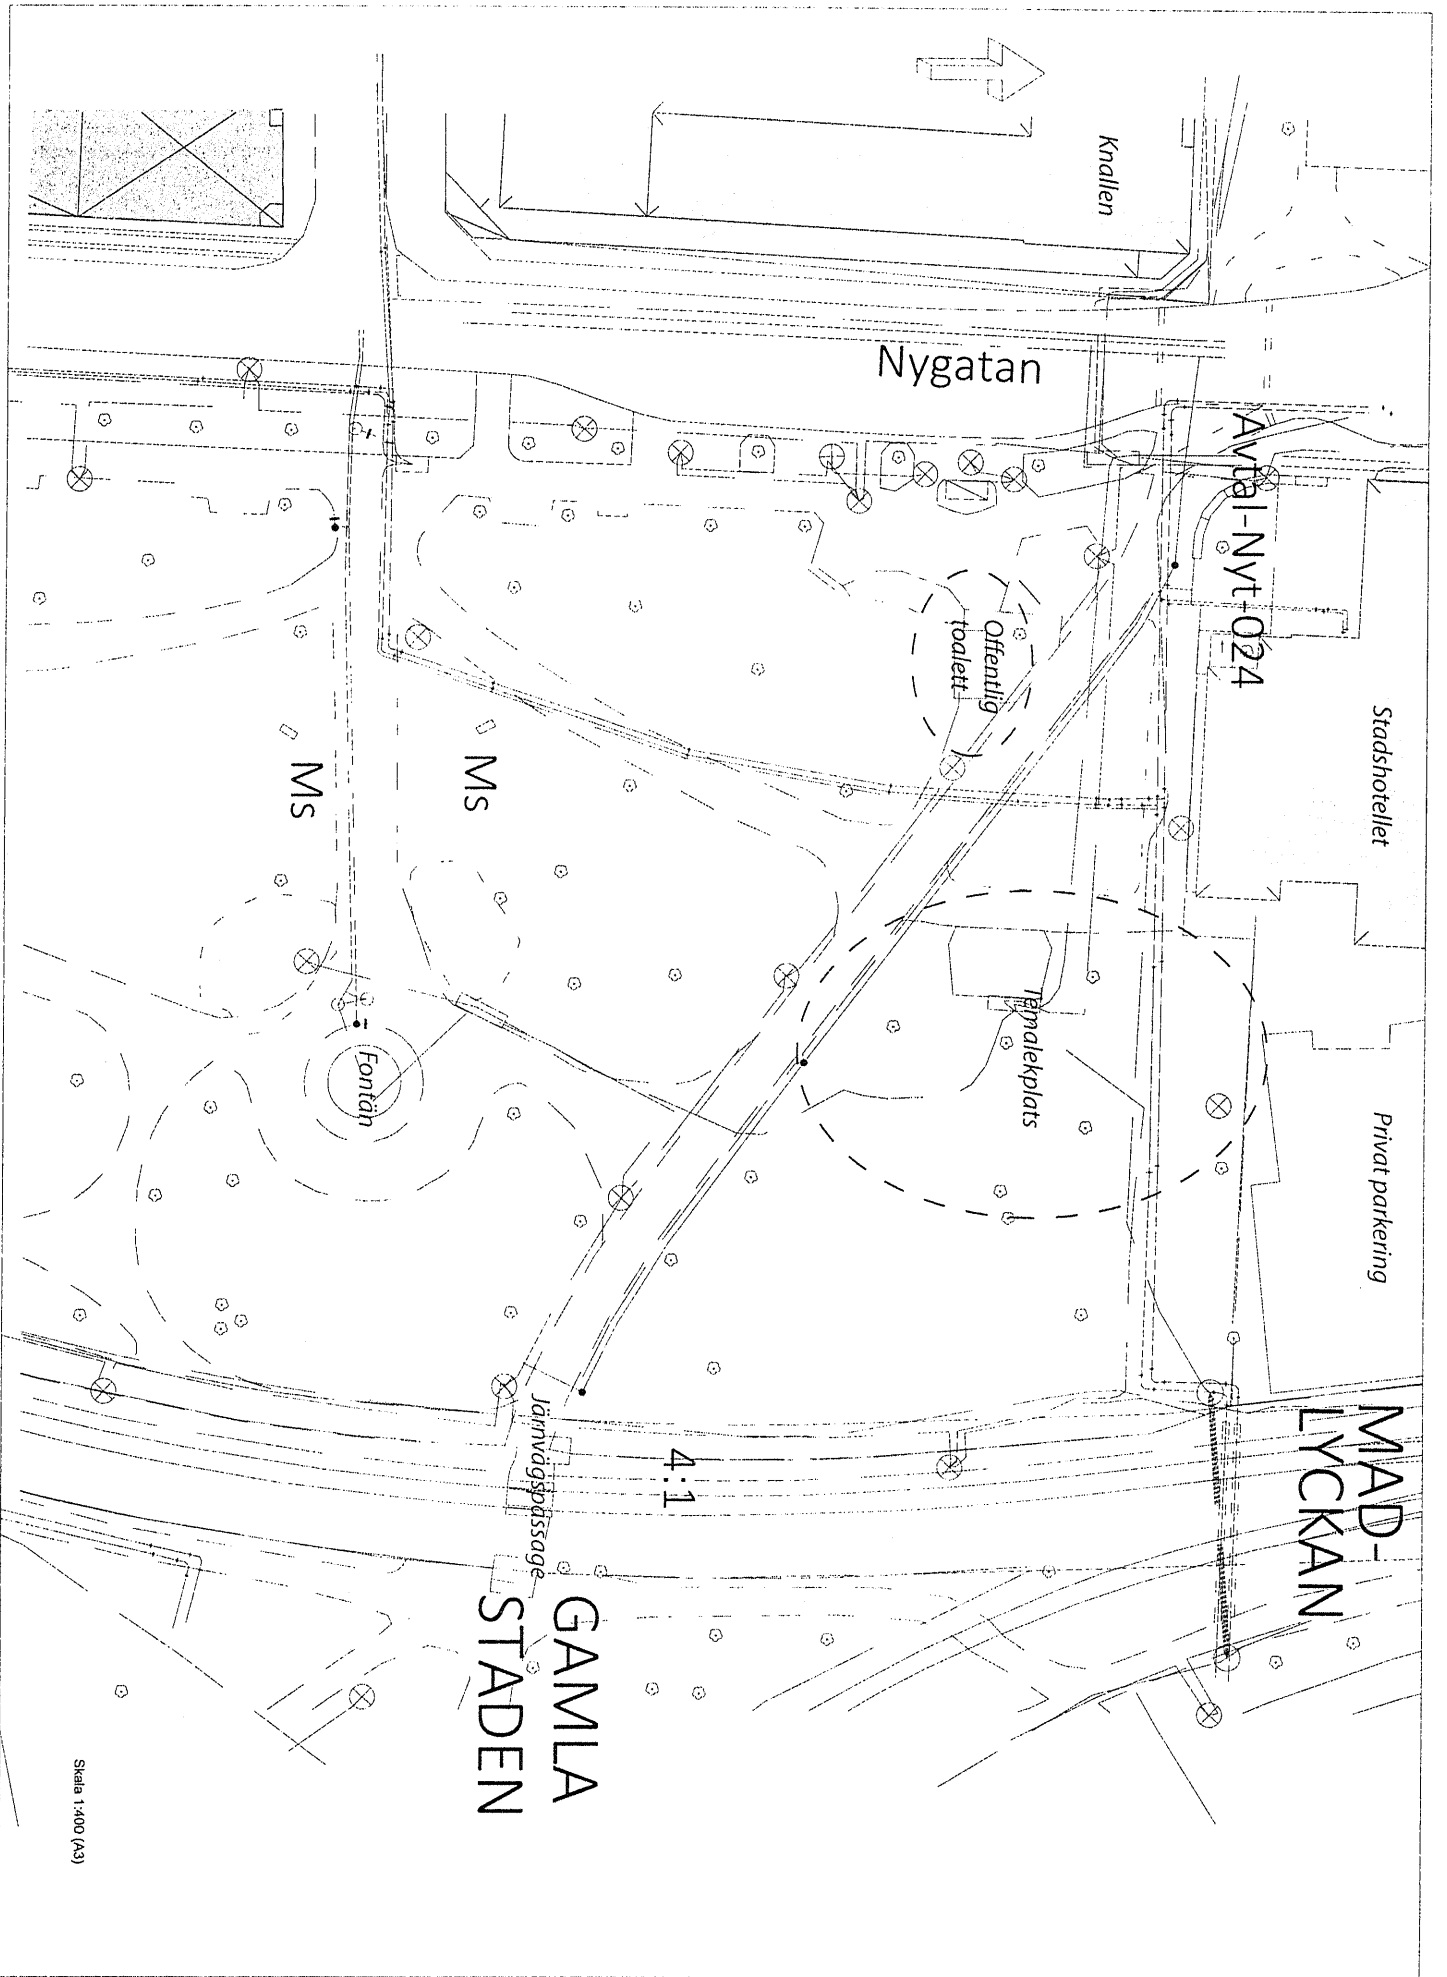

Knallen

Nygatan

AVBÄL-NYT-024

Stadshotellet

Privat parkering

MAD-LYCKAN

Offentlig toalett

Järnlekplats

Fontän

MS

MS

Järnvägssågen

4:1

GAMLA STADEN

Skala 1:400 (A3)