


Detailplan för del av Lillängen 2:1 och 6:1, upprättad av Mariestad centralort, Mariestads kommun

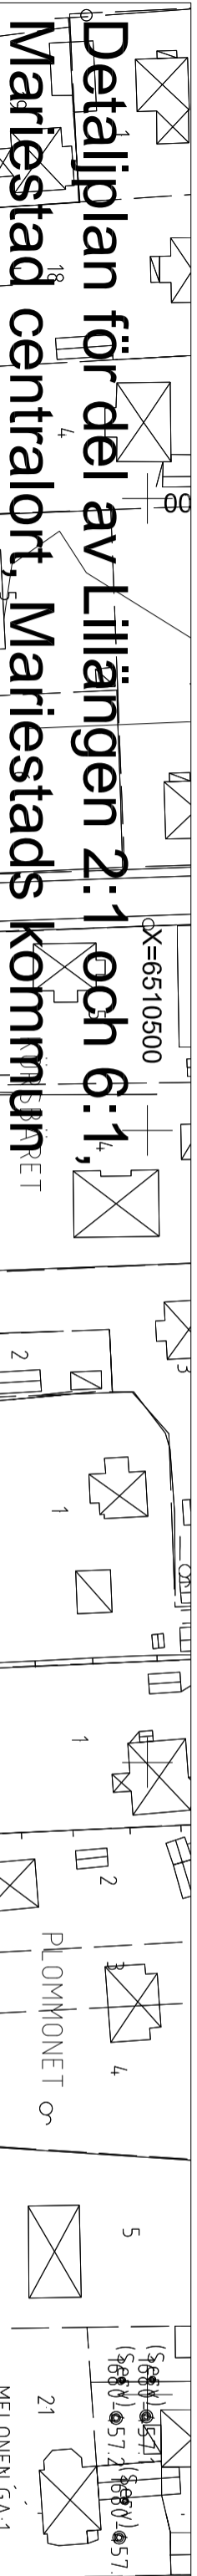

Stockholmsvägen

Stockholmsvägen

MELONEN GA:1
15611-0521
15611-0571
15611-0573

PLANBESTÄMMELSER

Följande gäller inom områden med nedanstående beteckningar. Endast angivnen användning och utformning är tillåten. Där beteckning saknas gäller bestämmelsen inom hela planområdet.

GRÄNSER

- Planområdesgräns
- Användningsgräns
- Egenskapsgräns

ANVÄNDNING AV MARK

Allmänna platser

NATUR

Kvartersmark

Bostäder

BEGRÄNSNINGAR AV MARKENS BEBYGGANDE

Byggnad får inte uppföras

UTNYTTJANDEGRAD

Högsta tillåtna byggnadsarea i kvadratmeter inom egenskapsområdet

PLACERING, UTFORMNING, UTFÖRANDE

Utformning

Högsta byggnadshöjd i meter

0.0

+0.0

Högsta byggnadshöjd i meter över nollplanet

ADMINISTRATIVA BESTÄMMELSER

Genomförandetid

Genomförandetiden är 5 år från den dag planen vinner laga kraft

Huvudmannaskap

Kommunen är huvudman för allmän plats

Skala: 1:1000
Standard Klass: II
Koordinatsystem: SWEREF 99 1330
Höjdsystem: RH2000
Fastighetsredovisning: 2019-05-28

BETECKNINGAR

- Fastighetsgräns
- Servitut
- PLOMMONET 2
- Fastighetsbeteckning
- Stockholmsvägen
- Gatunamn
- Bostadshus resp. komplementbyggnad
- Byggnad i allmänhet
- Skärmtak
- Transformator
- Väddkant
- Kansten
- Minstre stig
- Slaket
- Stödmur
- Slätt
- Lövträd
- Rutnätspunkt

SAMRÅDSHANDLING

Utfikat förfarande


DETAILPLAN FÖR del av Lillängen 2:1 och 6:1

MARIESTAD CENTRALORT, MARIESTADS KOMMUN

Upprättad av planenheten i maj 2019

Adem Johansson
Tf. planerief

Skala 1:1000 (A2)

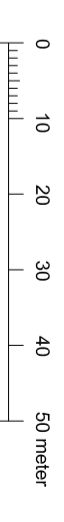

Bestuvsdatum

INSTANS

GODKÄNNANDE KS

201x-xx-xx \$xx

ANTAGANDE KI

20xx-xx-xx \$xx

LAGA KRAFT

20xx-xx-xx

PLANAVGIFT

J A NEJ