


Ändring av detaljplan för Myggan 3, Mariestad centralort, Mariestads kommun

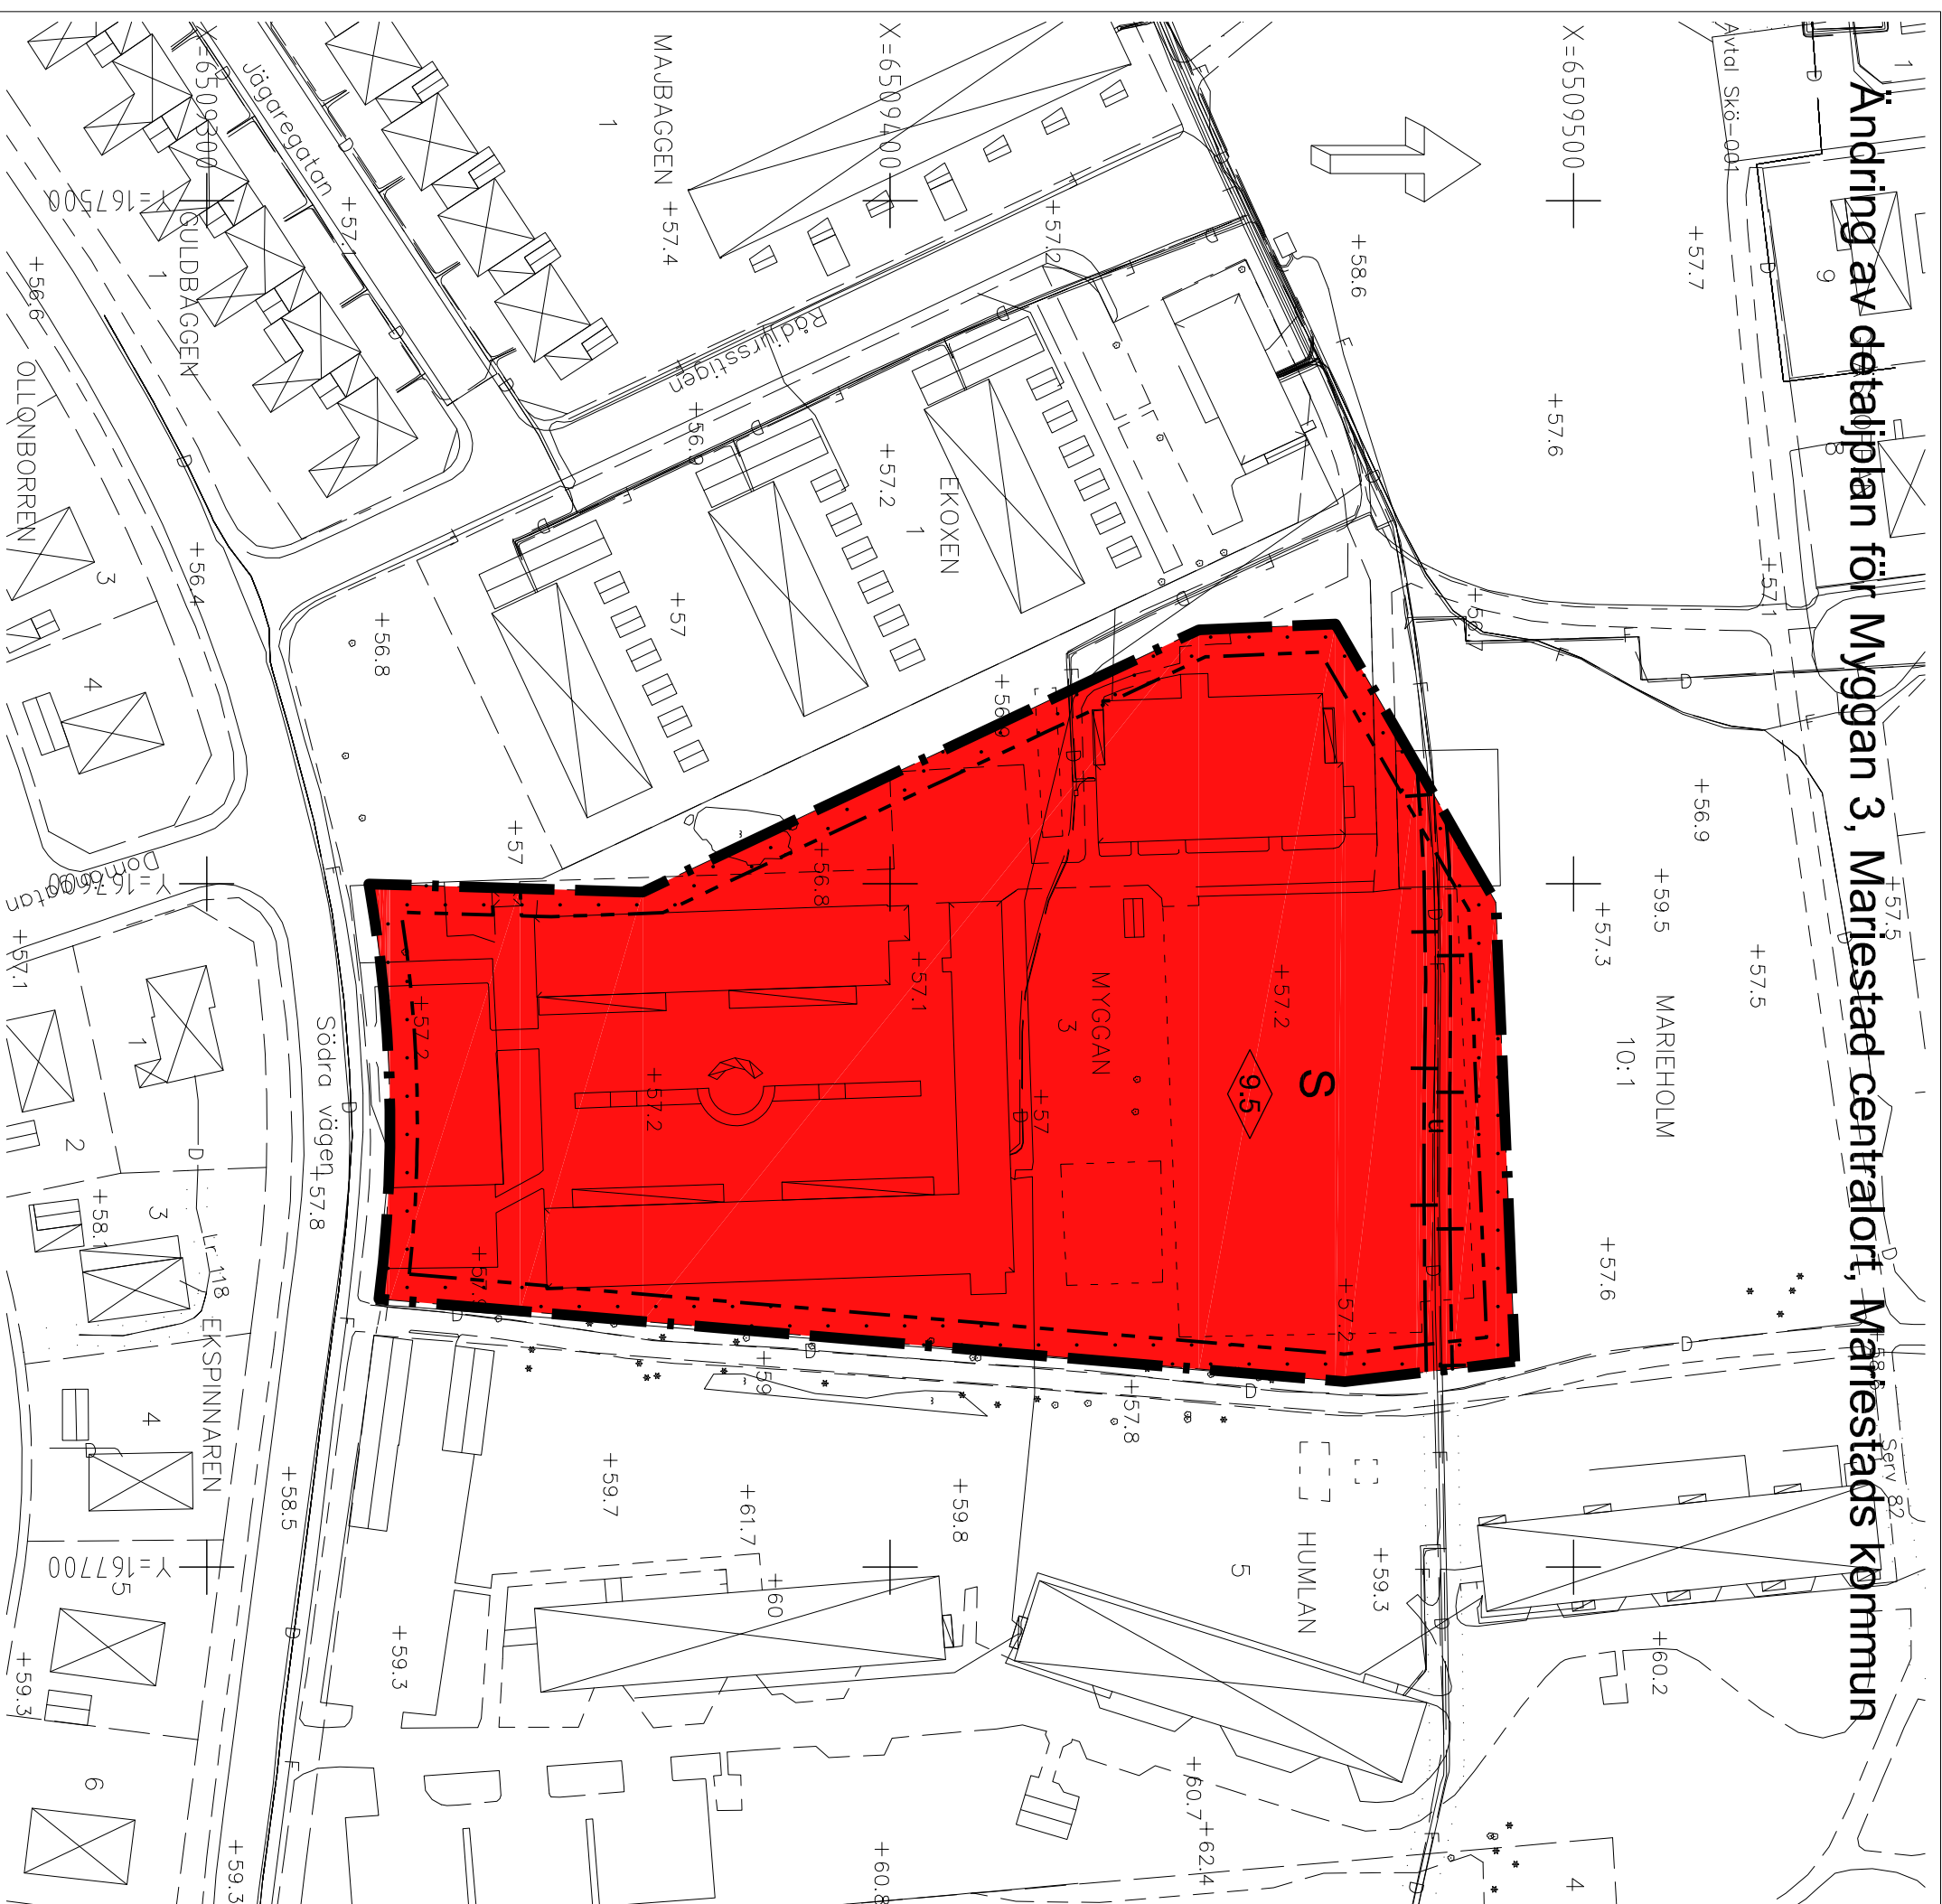

PLANBESTÄMMELSER

Följande gäller inom områden med nedanstående beteckningar. Endast angiven användning och utformning är tillåten. Bestämmelser utan beteckning gäller inom hela planområdet.

GRÄNSBETECKNINGAR

- Planområdesgräns
- Egenskapsgräns
- Administrativ gräns

ANVÄNDNING AV MARK

- Kvartersmark, 4 kap 5 § 3
- S** Skola

EGENSKAPSBESTÄMMELSER FÖR

- KVARTERSMARK**
- Byggnadets omfattning

◇ 0.0 Högsta byggnadshöjd i meter, 4 kap 11 § 1

ADMINISTRATIVA BESTÄMMELSER

Genomförandetid

Genomförandetiden är 5 år, 4 kap 21 §

Markreservat

u Markreservat för allmännyttiga underfordriska ledningar, 4 kap 6 §

Grundkarta över Myggan 3 m.m., Mariestads kommun
Upprättad av verksamhet teknik, mät- och geodatavärdet i januari 2018

Josh Le
GIS-ingenjör

Skala: 1:1000
Standard Klass: II
Koordinatsystem: SWEREF 99 1330
Höjdsystem: RH2000
Fastighetsredovisning: 2018-03-15

BETECKNINGAR

- Fastlighetsgräns
- Lr 81 Ledningsrätt
- Serv 82 Servitut
- Avtal Skö-001 Avtal
- Ägskapsgräns
- MAREHOLM 10:1 Fastlighetsbeteckning
- EKOXEN 1 Kvarterarnamn och nummer
- Södra vägen Gatunamn
- Bostadshus resp. uthus
- Byggnad i allmänhet
- Skärmak
- Transformator
- Väggkant
- Kantsten
- Staket
- Häck
- Berg i dagen
- Lövträd resp. barrträd
- +4.9 Runtäppunkt
- Höjdpunkt
- Elektilling
- Databel
- Fjärrvärme

ANTAGANDEHANDLING

Standardförfarande

ÄNDRING AV DETALJPLAN FÖR

Myggan 3

MARIESTAD CENTRALORT, MARIESTADS KOMMUN

Upprättad av planenheten i april 2018

Adam Johansson
Planarkitekt

Thomas Johansson
Samhällsbyggnadschef

Skala 1:1000 (A3) 0 10 20 30 40 50 meter

Bestuvsdatum	Instans
GODKÄNNANDE	KS
201x-xx-xx	\$xx
ANTAGANDE	Kf
20xx-xx-xx	\$xx
LAGA KRAFT	
20xx-xx-xx	
PLANAVALGIFT	
JAI NEJ	