


Ändring av detaljplan för del av Kanaljorden 1:2, Sjötorp tätort, Mariestads kommun

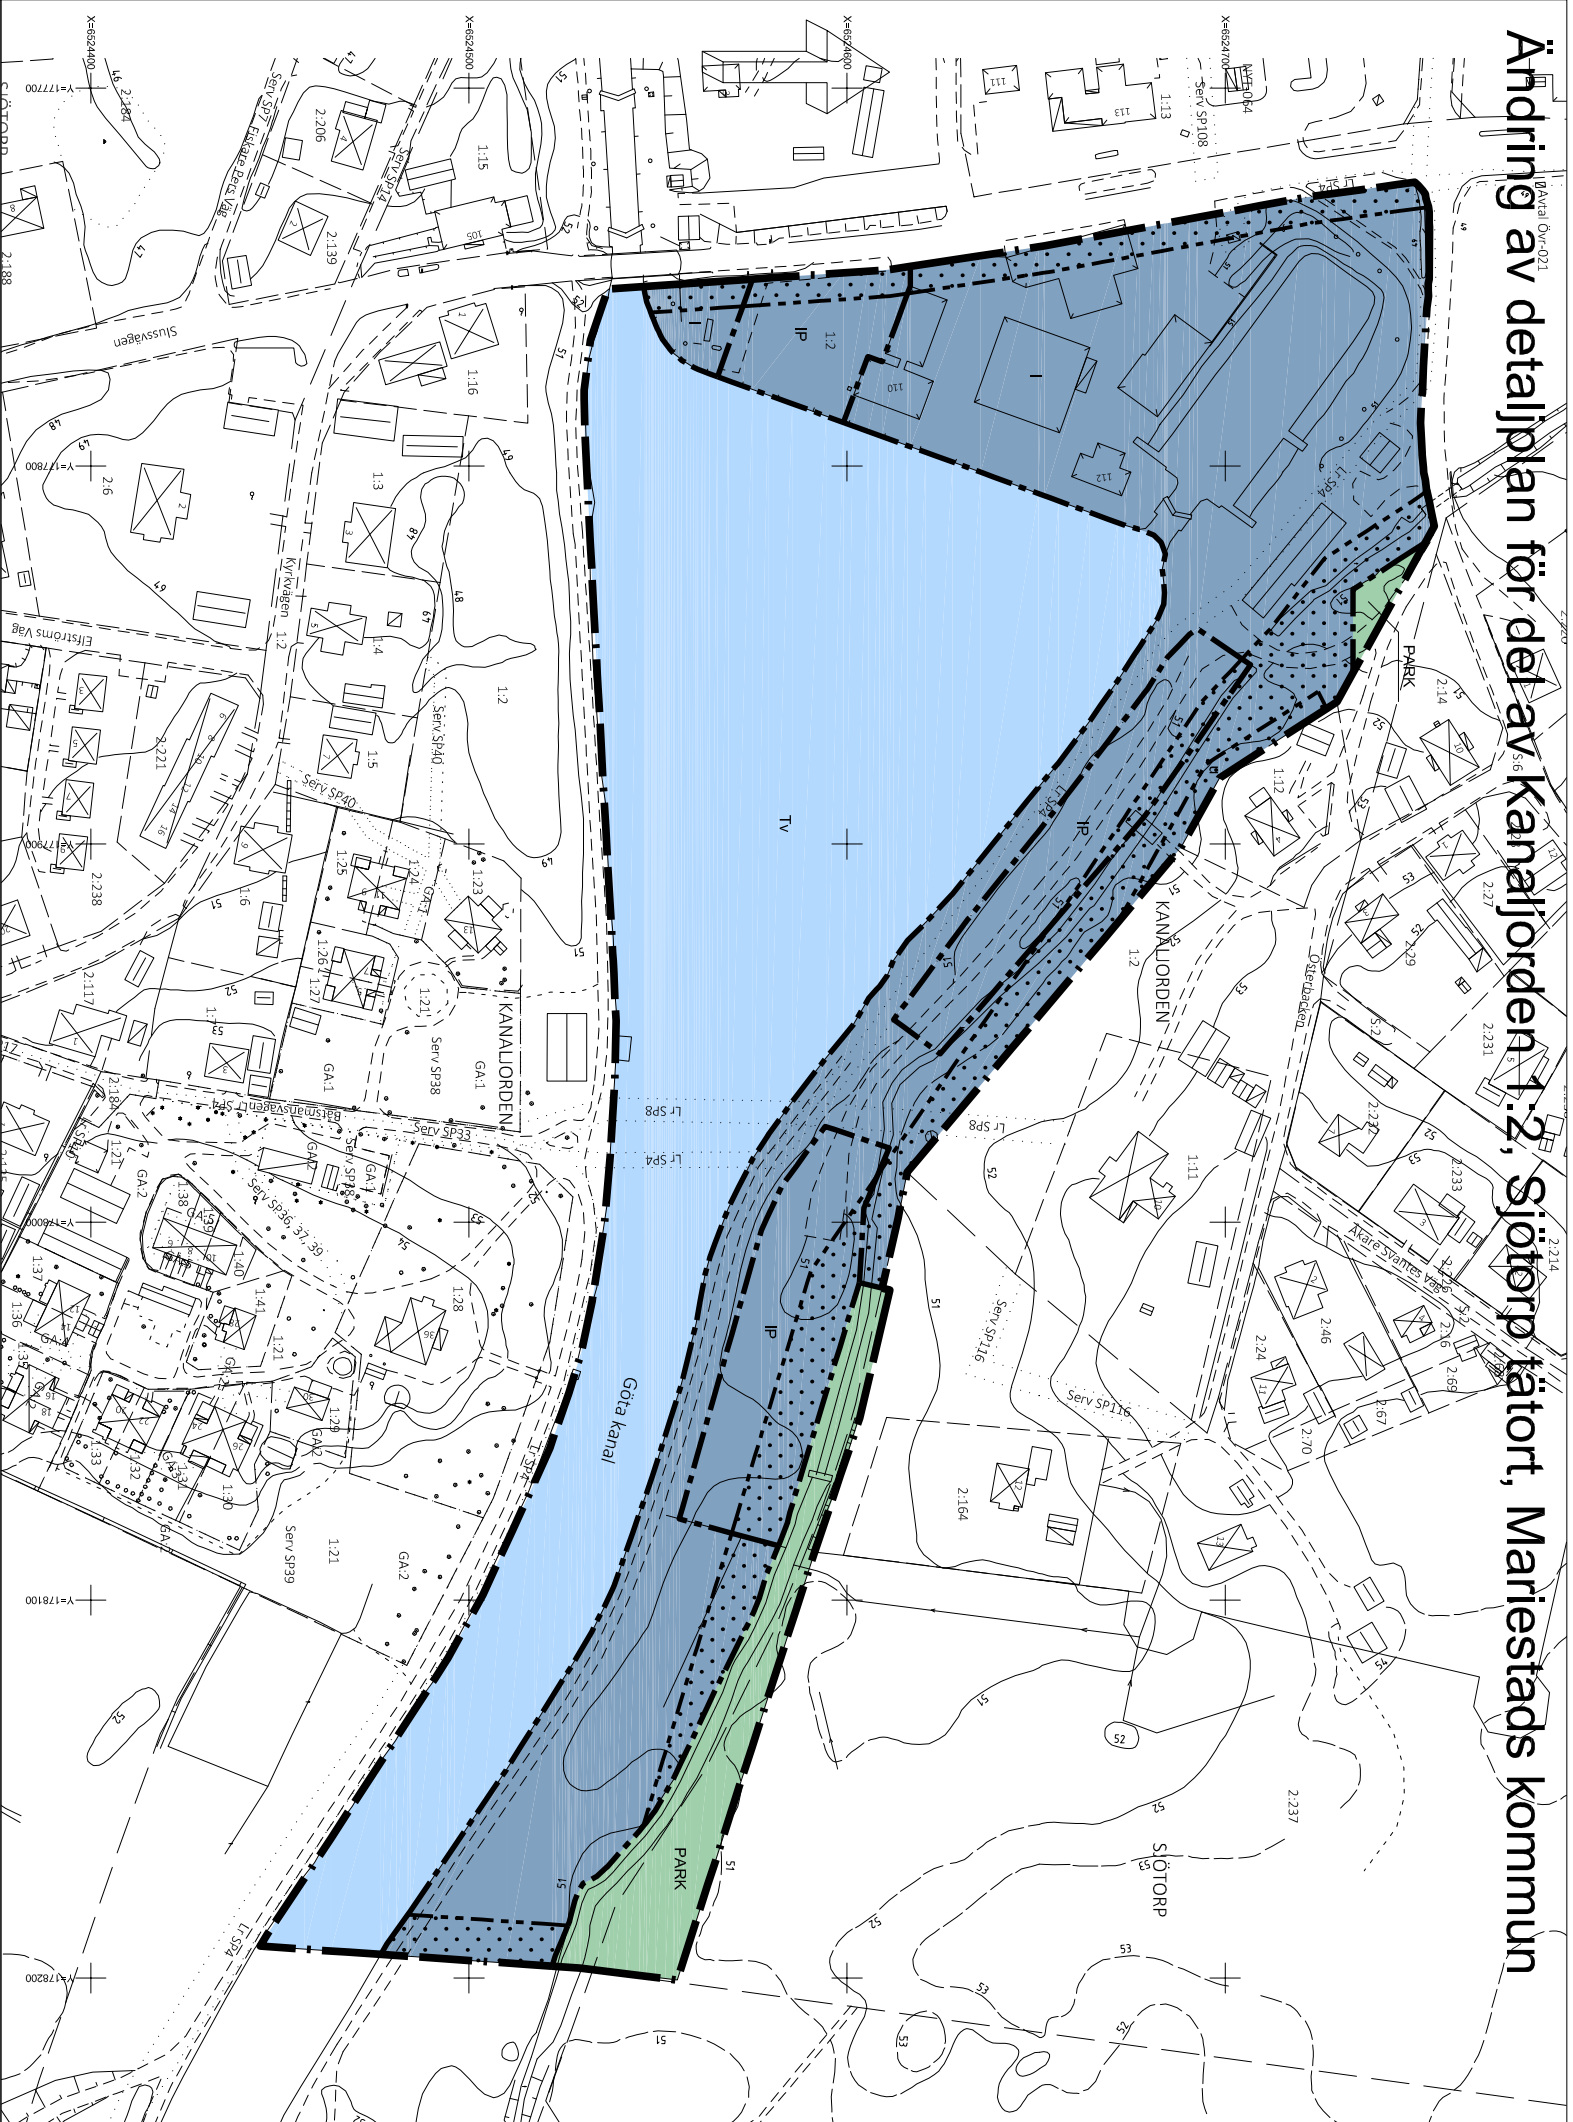

BETECKNINGAR

	Fastighetsgräns		Runnälspunkt
	Traktgräns		Höjdkurva
	Serv SP40		Pollare
	Lr SP4		Slussport
	GA:1		
	KANALJORDEN 1:2		
	Kyrkvägen		
	Bostadshus resp. uthus		
	Övrig byggnad		
	Skärtnak		
	Vägkant		
	Kansten		
	Slänt		
	Dike		
	LÖv- resp. barrträd		

Utdrag ur kommunens baskarta
Kanaljorden 1:2 m.fl., Sjötorp tätort
Mariestads kommun

Upprättad av sektor samhällsbyggnad
November 2016

Skala: 1:000
Standard Klass: II
Koordinatsystem: SWEREF 99 1330
Höjdsystem: RH2000
Fastighetsredovisning: 2017-02-23

PLANBESTÄMMELSER

Följande gäller inom områden med nedanstående beteckningar. Endast angiven användning och utformning är tillåten. Bestämmelser utan beteckning gäller inom hela planområdet.

GRÄNSER

	Planområdesgräns
	Användningsgräns
	Egenskapsgräns

ANVÄNDNING AV MARK OCH VATTEN

Allmänna platser

	PARK	Park eller plantering
--	------	-----------------------

Kvartersmark

	I	Mark för industri-, kanal eller dylika ändamål
	IP	Mark för industri-, kanal eller dylika ändamål och parkering

Vattenområden

	TV	Kanalled
--	----	----------

BEGRÄNSNINGAR AV MARKENS BEBYGGANDE

	Byggnad får ej uppföras
	Mark tillgänglig för underjordiska ledningar

ADMINISTRATIVA BESTÄMMELSER

Genomförandetid

Genomförandetiden är 5 år från den dag planen vinner laga kraft.

Huvudmannaskap

Kommunen är inte huvudman för allmän plats.



SAMRÅDSHANDLING

Standardförfarande

ÄNDRING AV DETALJPLAN FÖR del av Kanaljorden 1:2

SJÖTORP TÄTORT, MARIESTADS KOMMUN

Upprättad av stadsplaneavdelningen i februari 2017

Adam Johansson
Planarkitekt

Tina Karling Hellsvik
Stadsplanechef

Bestuvsdatum	Instans
GODKÄNNANDE	KS
201x-xx-xx	\$xx
ANFÄGANDE	KF
20xx-xx-xx	\$xx
LAGA KRÄFT	
20xx-xx-xx	
PLANÄVGIFT	
J A <input type="checkbox"/> N E J <input checked="" type="checkbox"/>	

Skala 1:1000 (A3) 0 20 40 60 80 100 meter

