Volymstudie

DP Lillängen 5:1 mm, Mariestad



Samrådshandling 2026 08 14

Surewood Housing


Scapeous

VYPUNKTER

Vy6
Norr

Vy5
Nordväst

Vy7
Nordöst

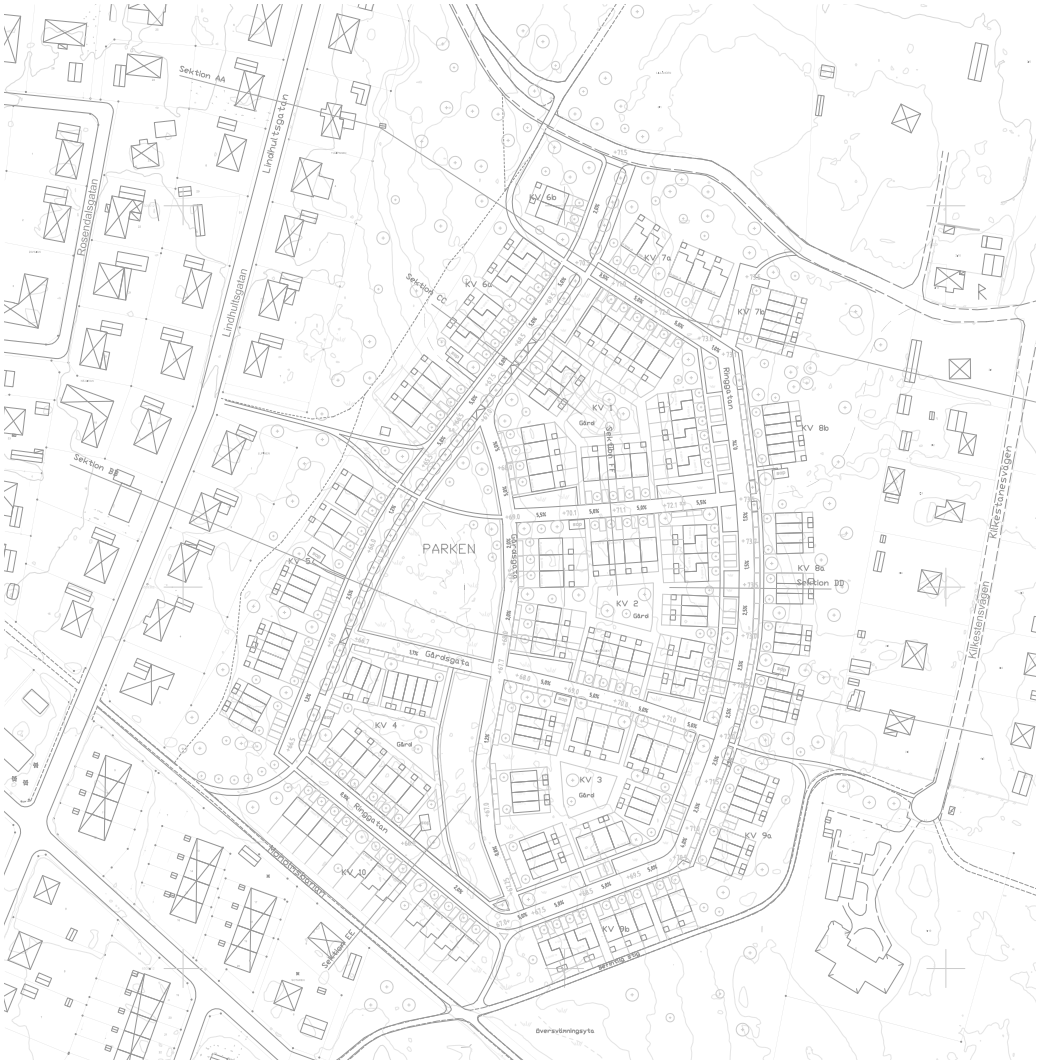

Vy4
Väster

Vy8
Öster

Vy3
Sydväst

Vy1
Sydöst.

Vy2
Söder

Vy1 Sydost



Vy2 Söder




Vy3 Sydväst



Vy4 Väst



Vy5 Nordväst

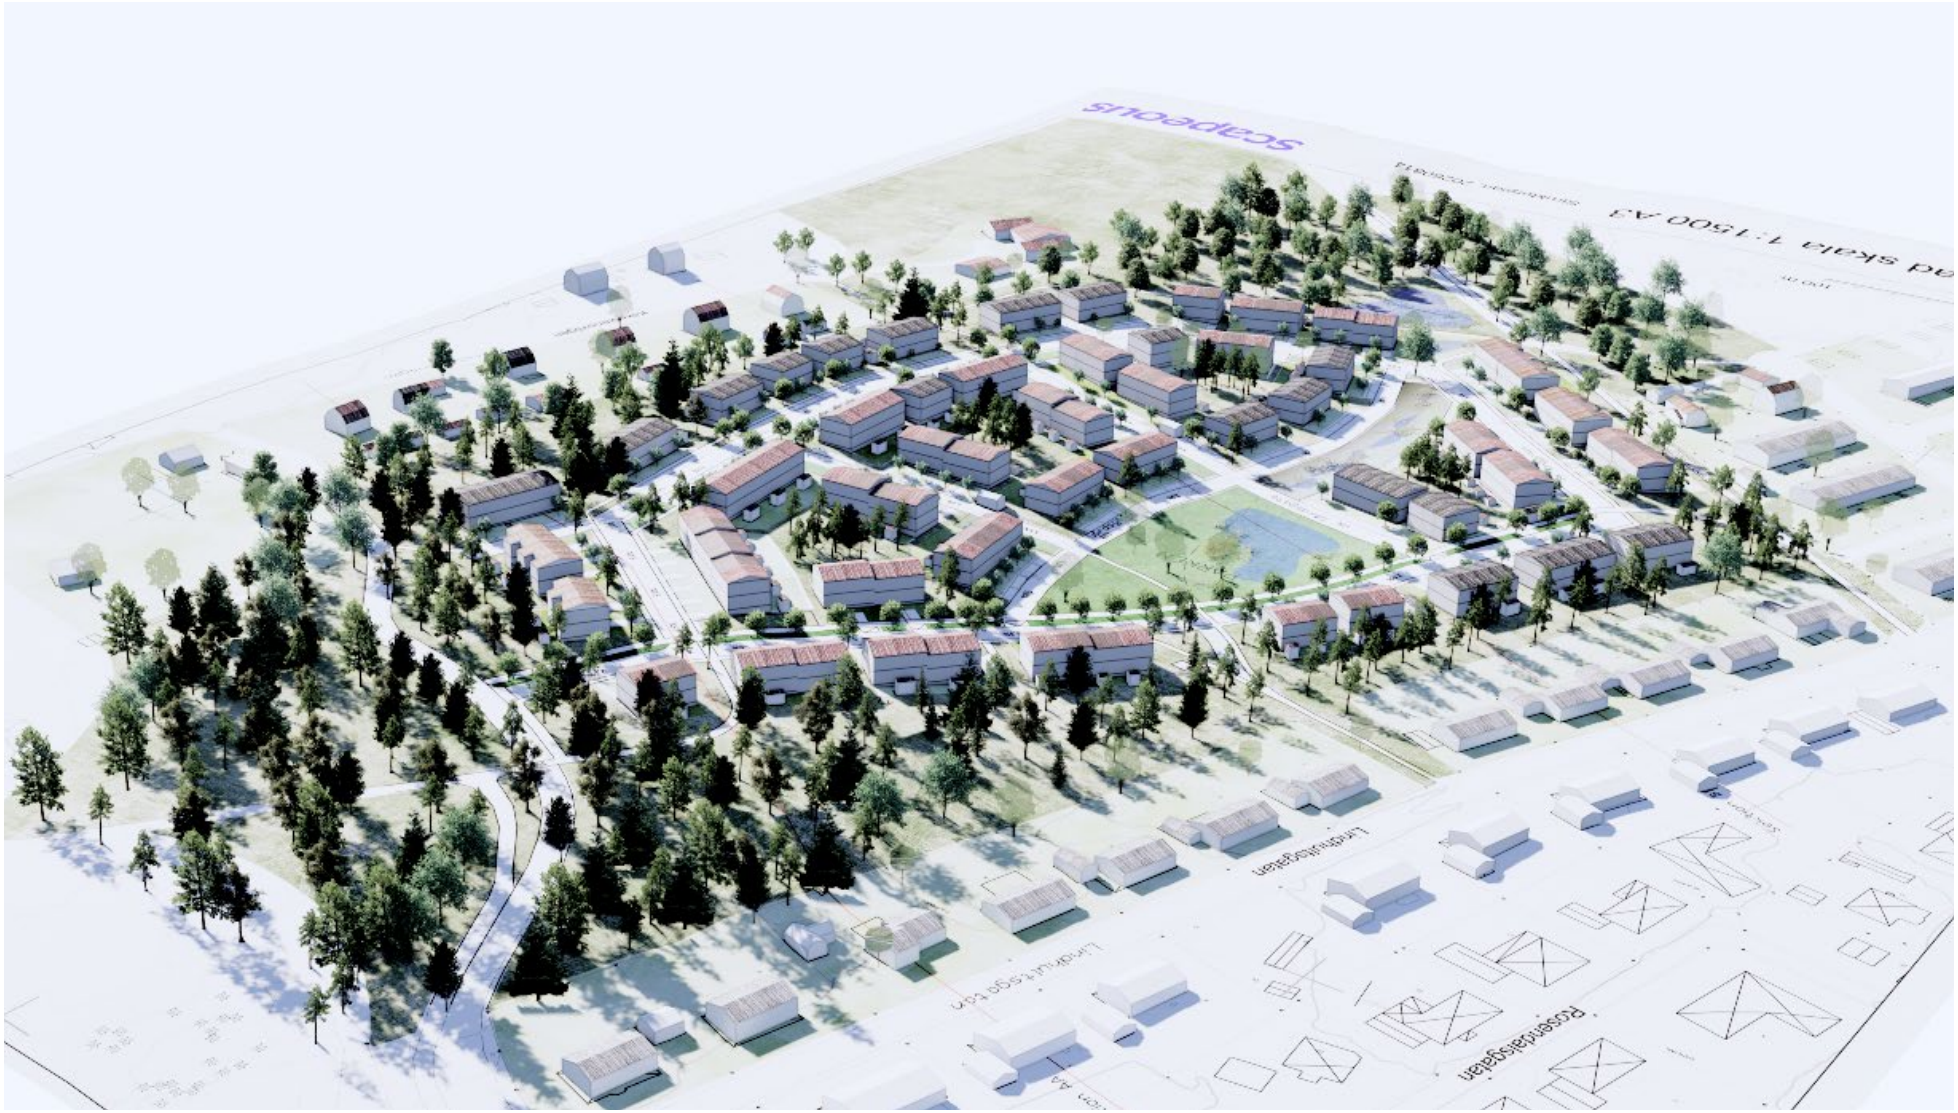

Vy6 Norr


Scapeous
DP Lillängen, Mariestad skala 1:1500 A3
Lindhultsgatan

Vy7 Nordöst



Vy8 Öster

