ILLUSTRATIONER

Till detaljplan för del av Marieholm 10:1 mfl, vid Kolarbacksvägen, Lockerudsvägen
Mariestad, Mariestads kommun

Antagandehandling Augusti 2026

Diarienummer: KS 2023/578



ILLUSTRATIONSPLAN

N

SKALA 1:1000 (A3)

METER

0 10 50

Detaljplan för del av Marieholm 10:1 m.fl. vid Kolarbacksvägen, Lockerudsvägen
Bilaga Illustrationer Antagandehandling Augusti 2026

Södra Kolarestigen

Marieforsleden

Kolarbacksvägen

Lockerudsvägen

IV

VI

VII

VIII

Parkering för rörelsehindrade

Avstånd till entré
<25 meter

ILLUSTRATIONSPLAN

PARKERING FÖR RÖRELSEHINDRADE

N

SKALA 1:1000 (A3)

METER

0 10 50

Detaljplan för del av Marieholm 10:1 m.fl. vid Kolarbacksvägen, Lockerudsvägen

Bilaga Illustrationer Antagandehandling Augusti 2026

Biotopskyddad allé

Södra Kolarestigen

Marieforsleden

Kolarbacksvägen

Lockerudsvägen

IV

IV

IV

IV

VI

VI

VII

VII

VIII

Stegbil, uppställningsplats

Plats för bärbar stege

Räddningsriktning

ILLUSTRATIONSPLAN
RÄDDNINGSTJÄNST

N

SKALA 1:1000 (A3)

METER

0 10 50

Detaljplan för del av Marieholm 10:1 m.fl. vid Kolarbacksvägen, Lockerudsvägen
Bilaga Illustrationer Antagandehandling Augusti 2026



ILLUSTRATIONSPLAN
AVFALLSHANTERING

N

SKALA 1:1000 (A3)

METER

0 10 50

Detaljplan för del av Marieholm 10:1 m.fl. vid Kolarbacksvägen, Lockerudsvägen
Bilaga Illustrationer Antagandehandling Augusti 2026



ILLUSTRATIONSPLAN

CYKELPARKERING

N

SKALA 1:1000 (A3)

METER

0 10 50

Detaljplan för del av Marieholm 10:1 m.fl. vid Kolarbacksvägen, Lockerudsvägen

Bilaga Illustrationer Antagandehandling Augusti 2026

Befintlig fastighetsgräns

Ny fastighetsgräns

Utgående fastighetsgräns

ILLUSTRATIONSPLAN
FASTIGHETSGRÄNSER


N

SKALA 1:1000 (A3)

METER

0 10 50

Detaljplan för del av Marieholm 10:1 m.fl. vid Kolarbacksvägen, Lockerudsvägen
Bilaga Illustrationer Antagandehandling Augusti 2026

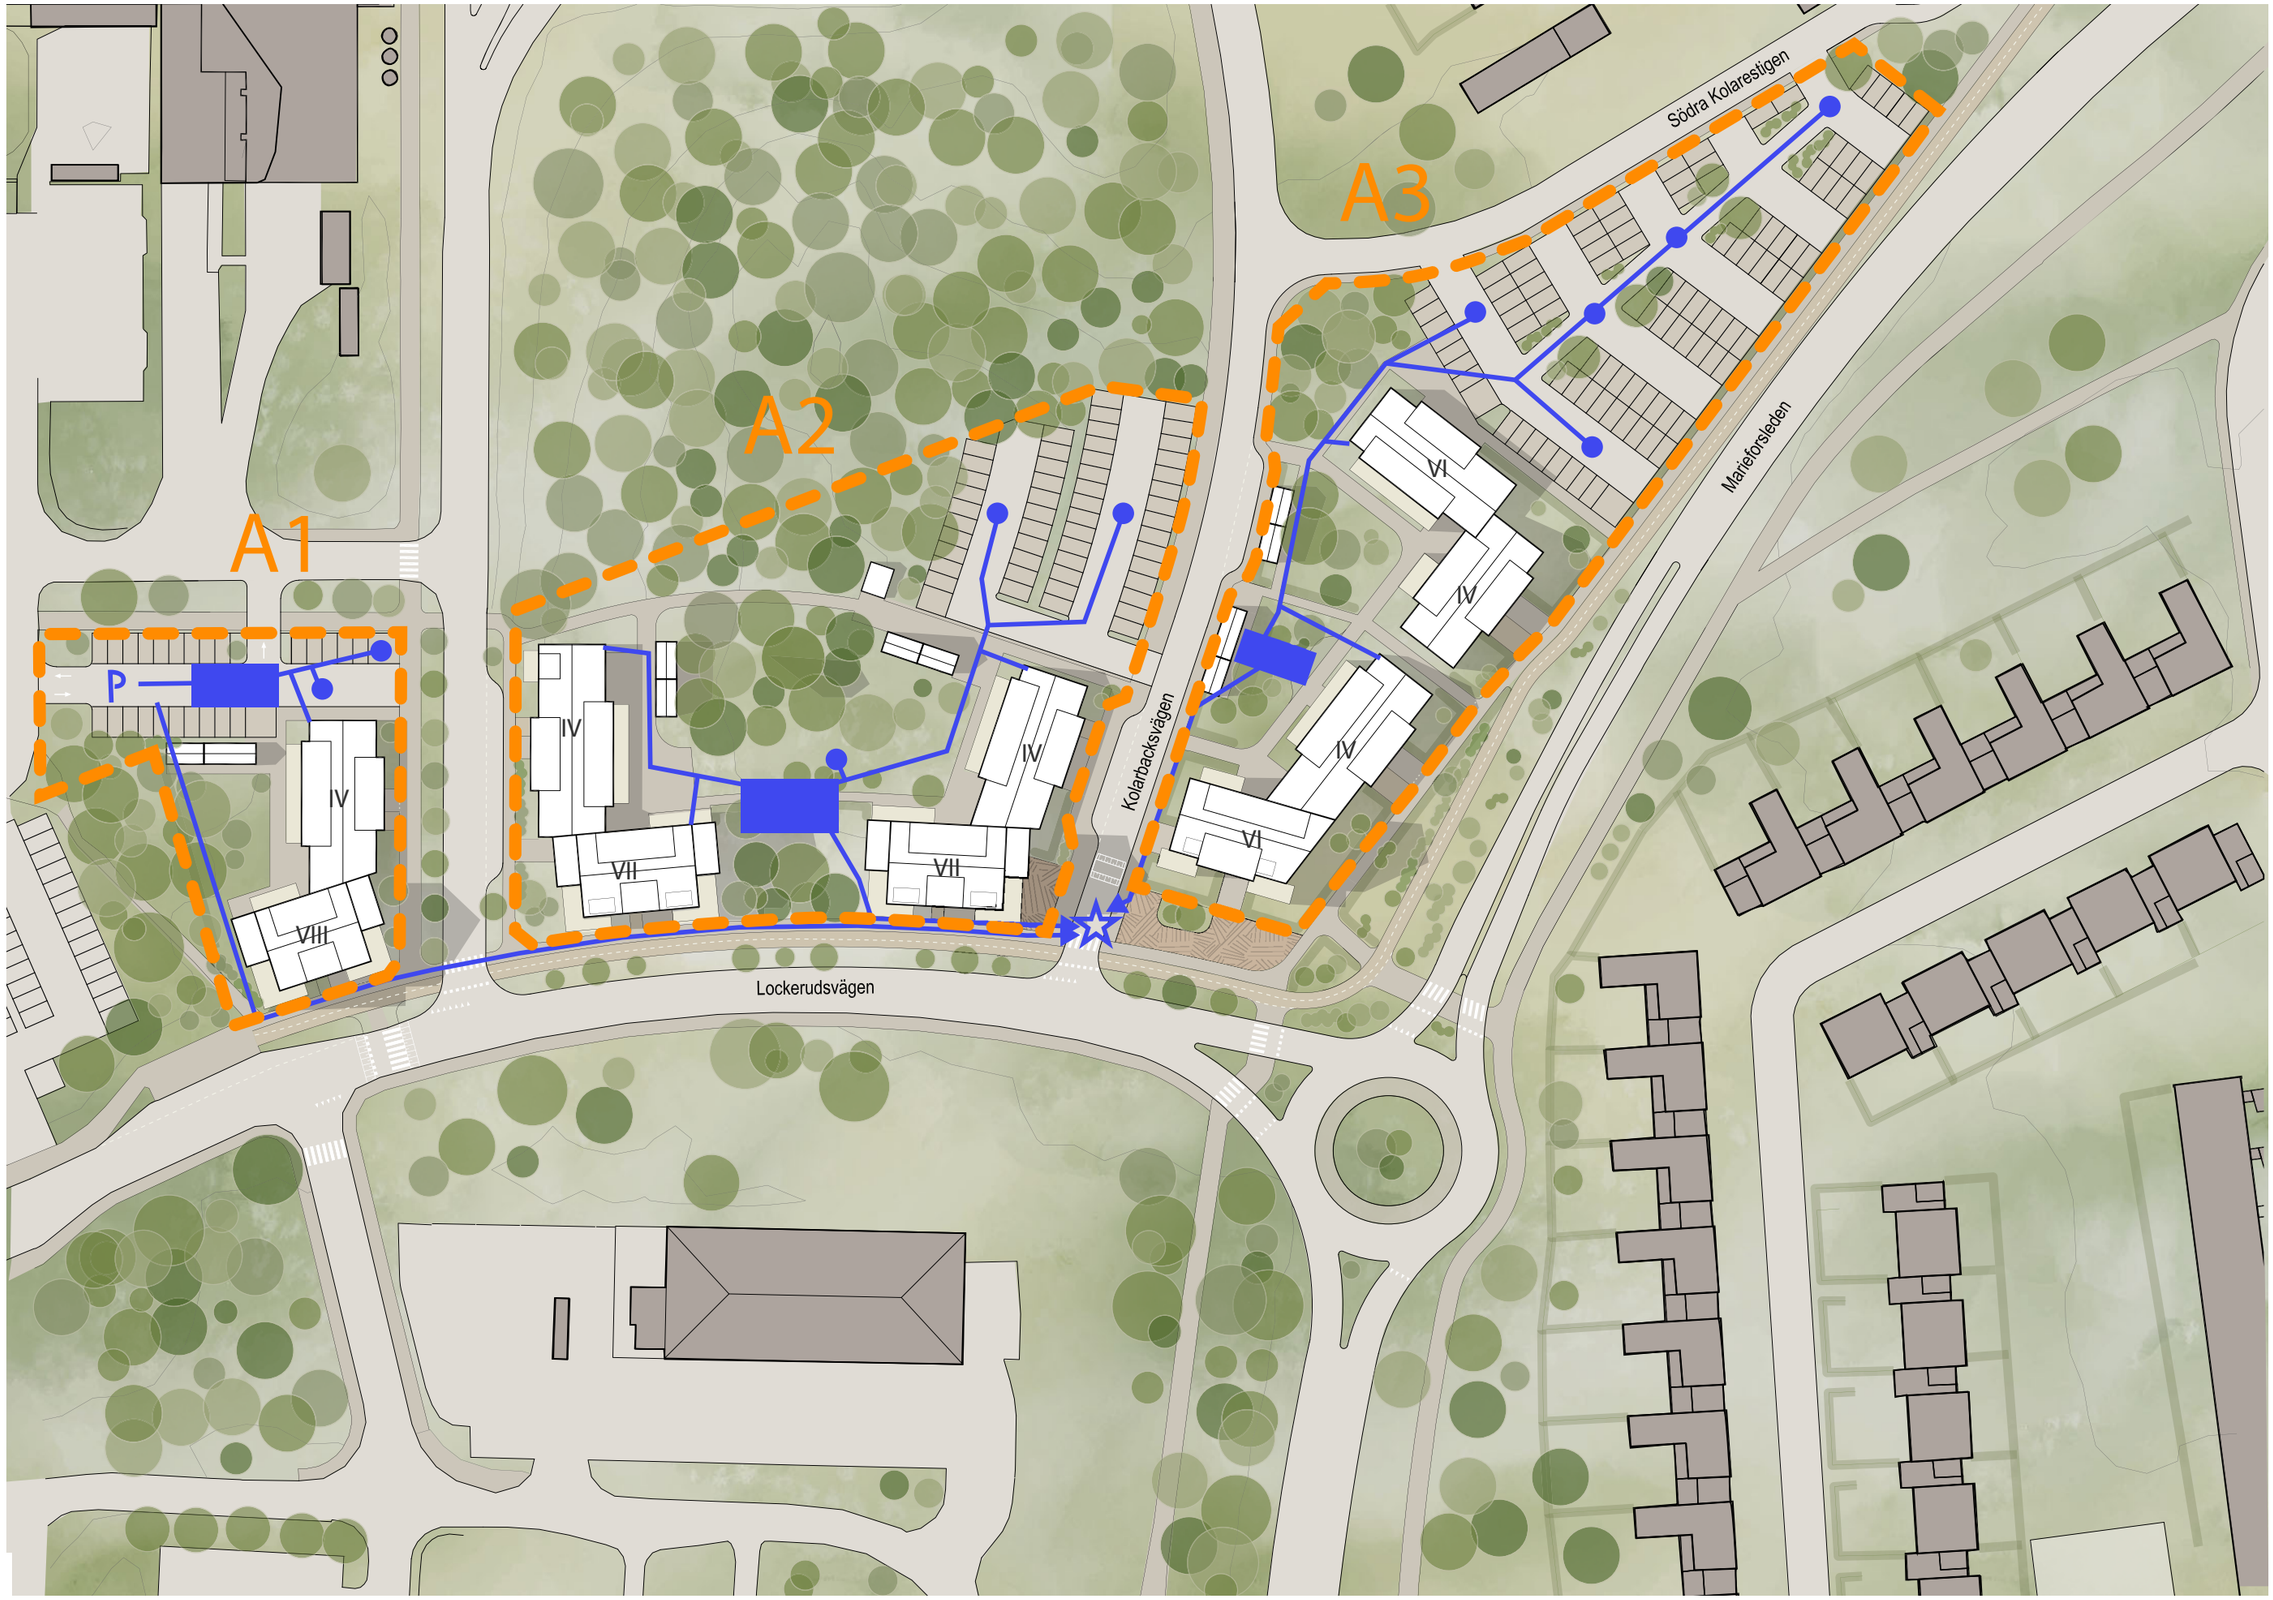

ILLUSTRATIONSPLAN

DAGVATTEN

N


SKALA 1:1000 (A3)

METER

0 10 50

Detaljplan för del av Marieholm 10:1 m.fl. vid Kolarbacksvägen, Lockerudsvägen

Bilaga Illustrationer Antagandehandling Augusti 2026

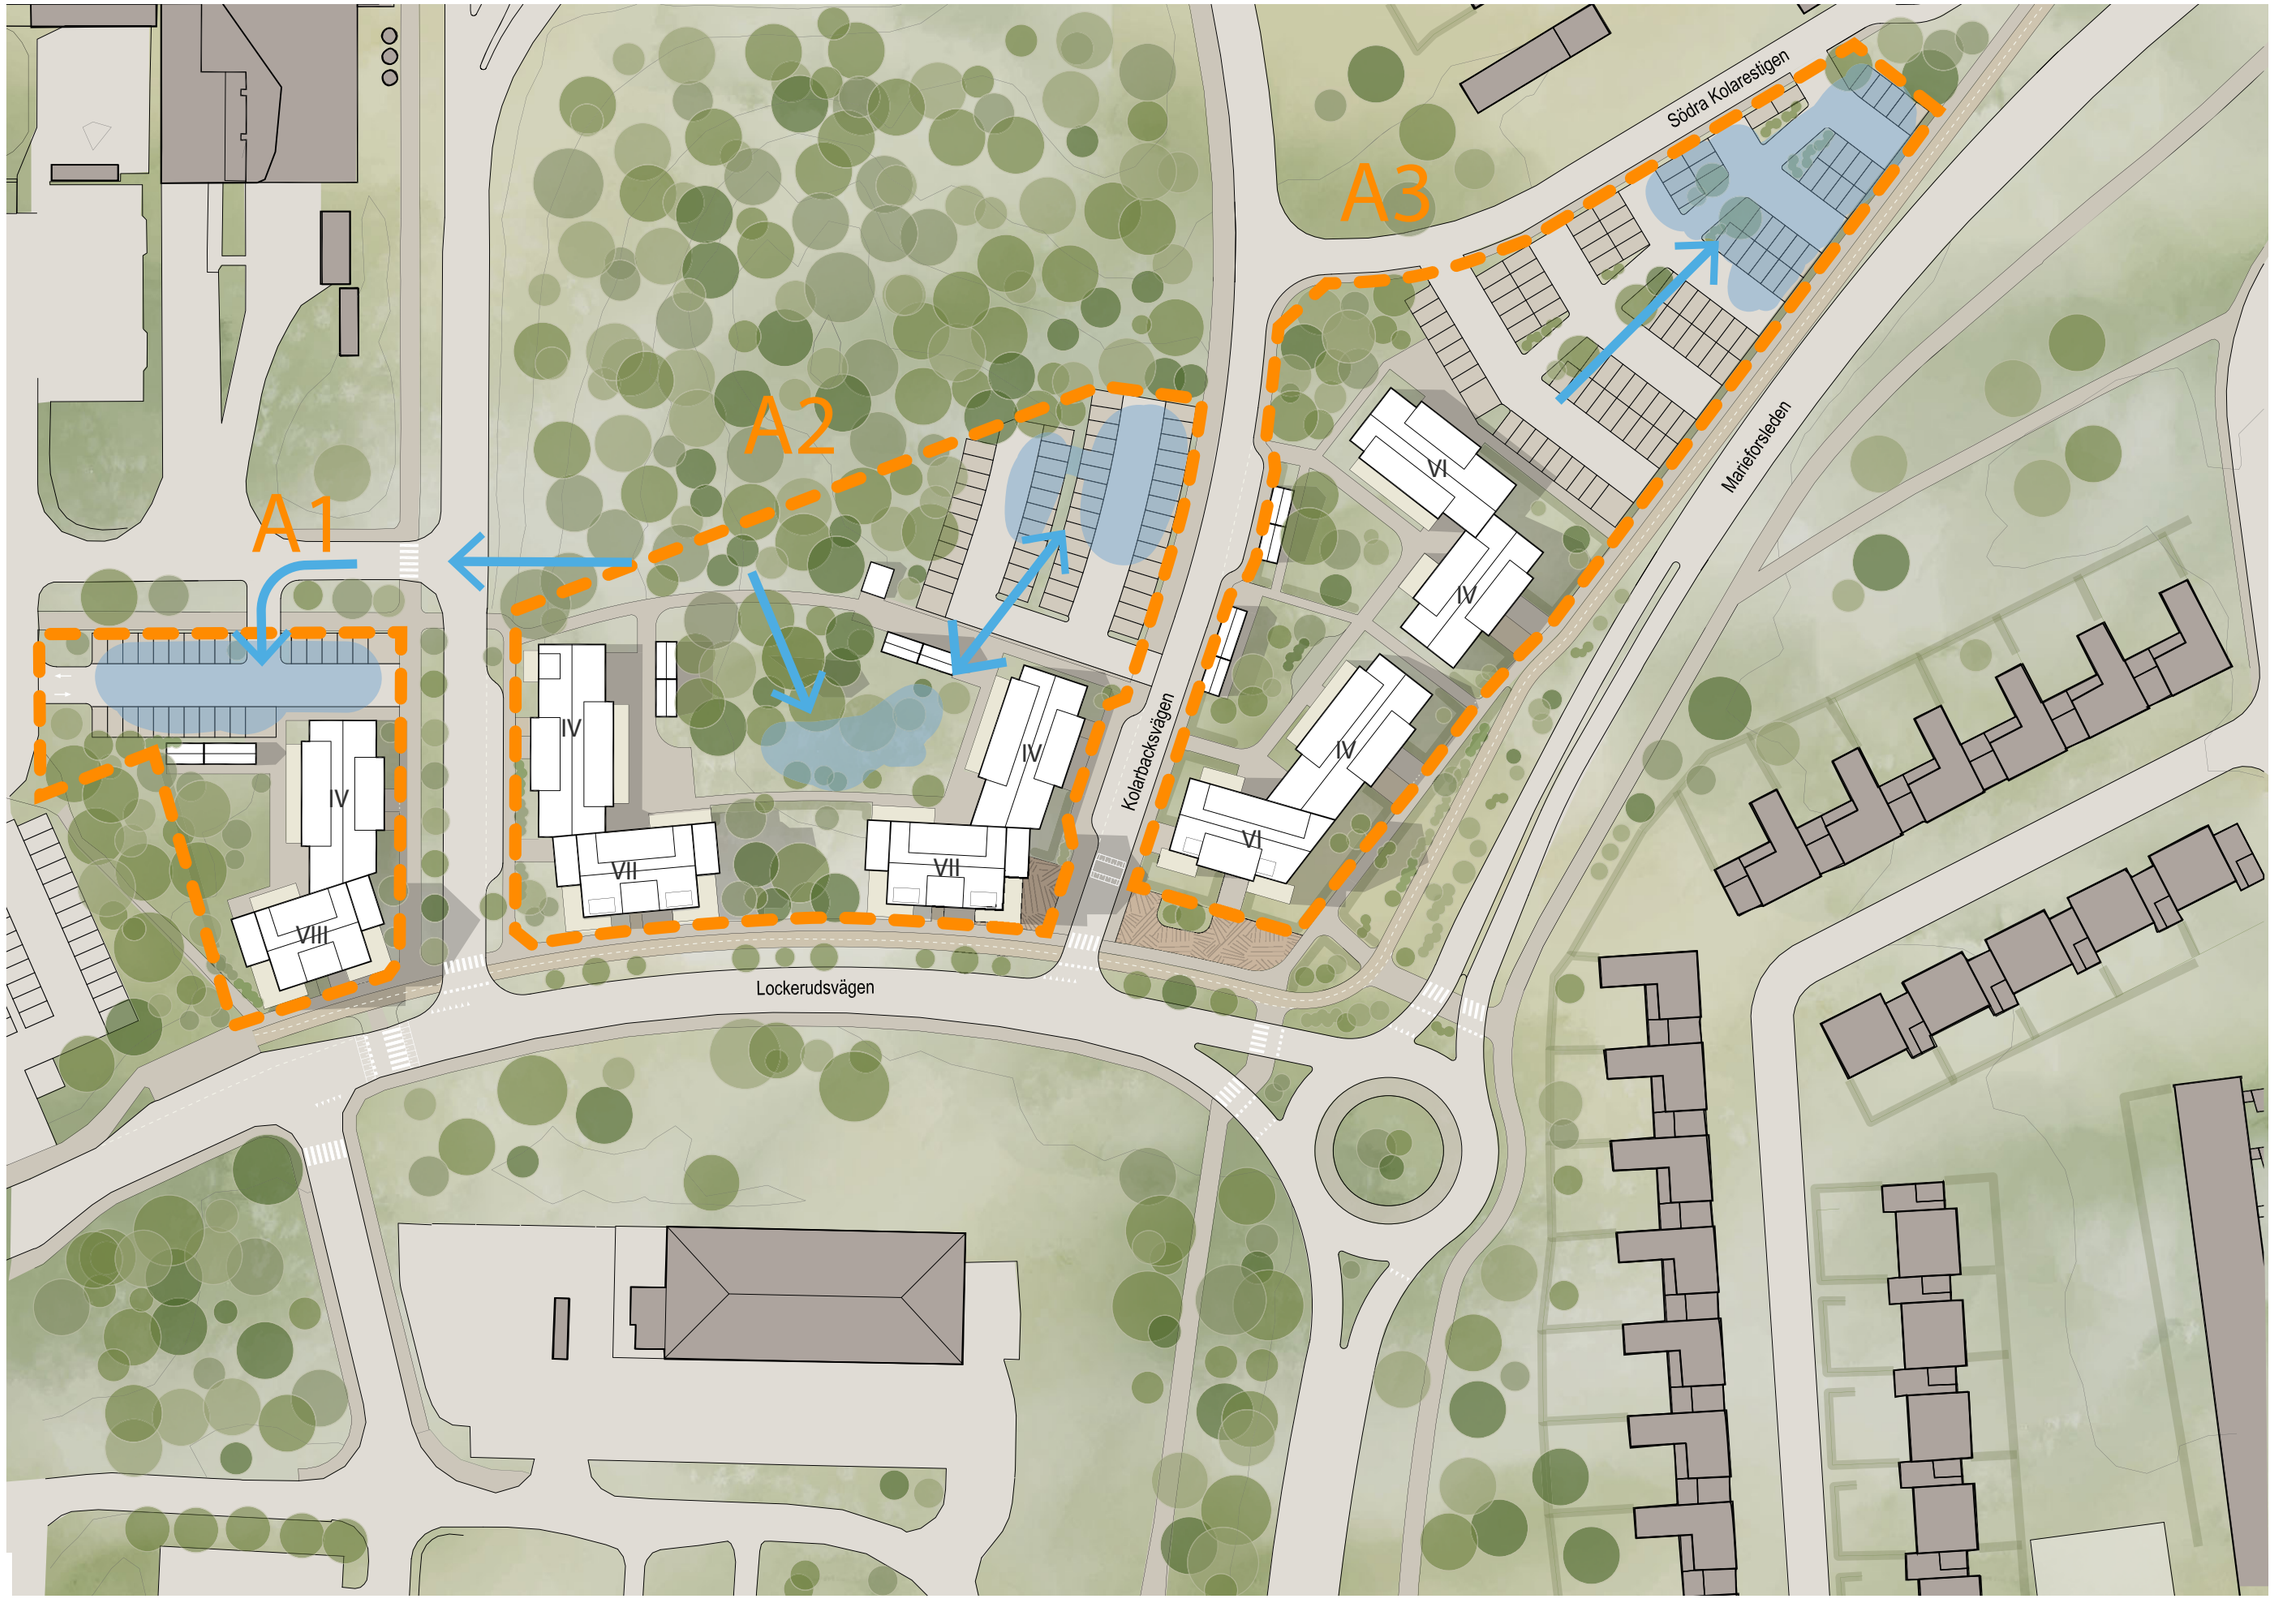

ILLUSTRATIONSPLAN

SKYFALL

N


SKALA 1:1000 (A3)

METER


0 10 50

Detaljplan för del av Marieholm 10:1 m.fl. vid Kolarbacksvägen, Lockerudsvägen


Bilaga Illustrationer Antagandehandling Augusti 2026

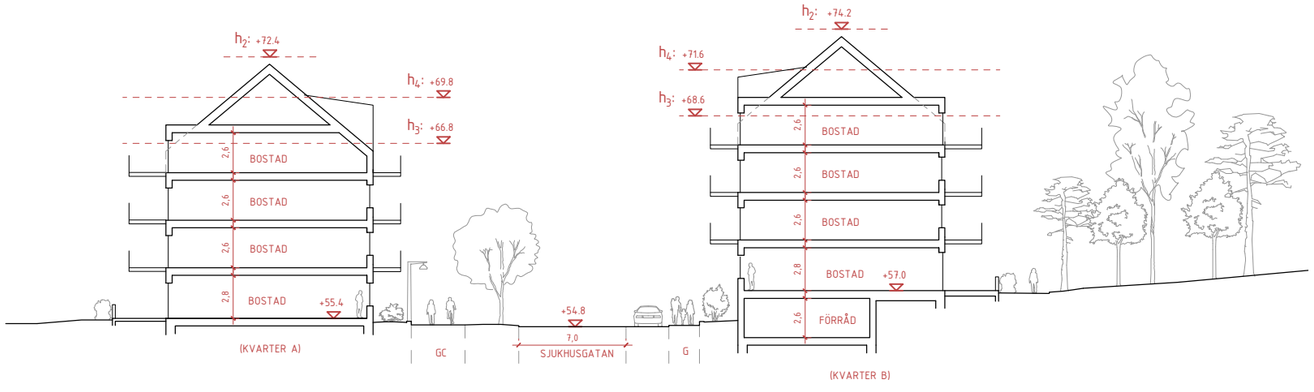

SEKTION A1

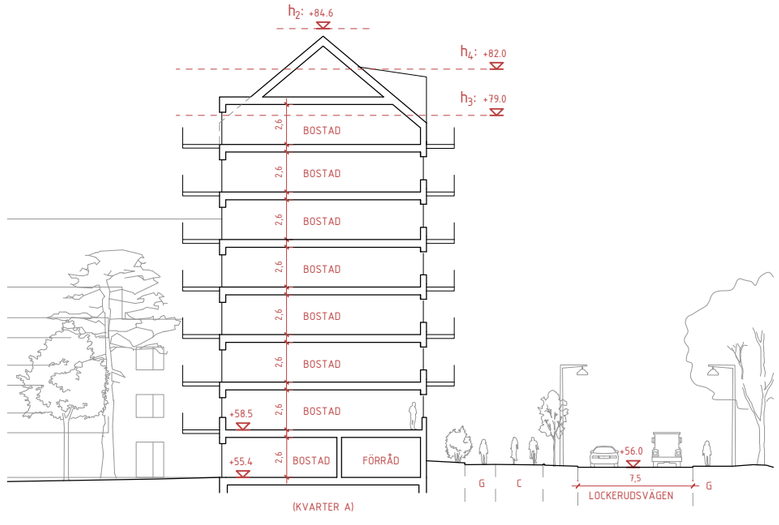

SEKTION A2

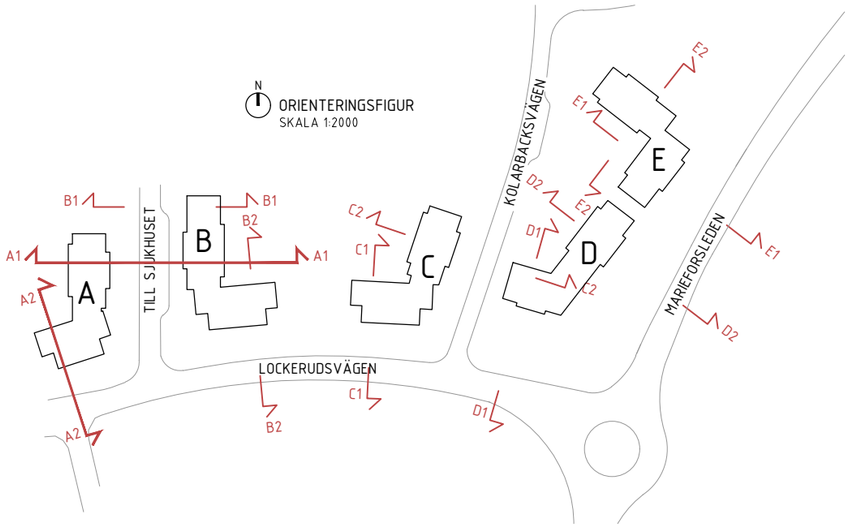


SEKTIONER A1-A2


SKALA 1:400 (A3)

0 5 METER 20


Detaljplan för del av Marieholm 10:1 m.fl. vid Kolarbacksvägen, Lockerudsvägen
Bilaga Illustrationer Antagandehandling Augusti 2026

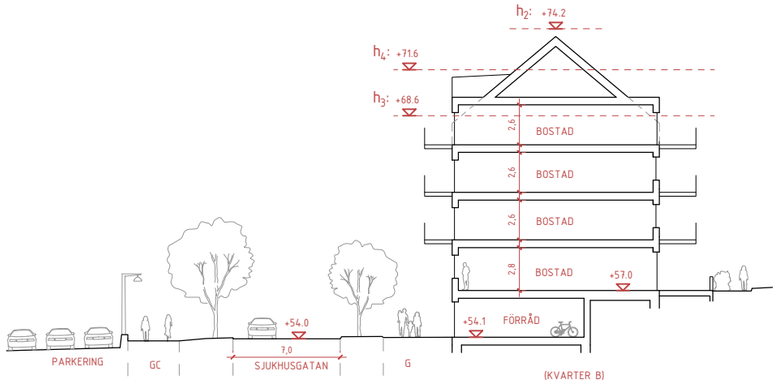

SEKTION B1

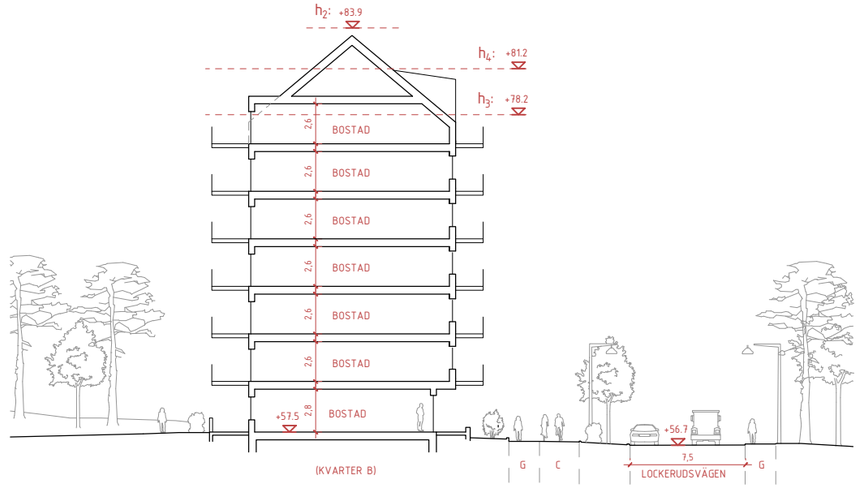

SEKTION B2

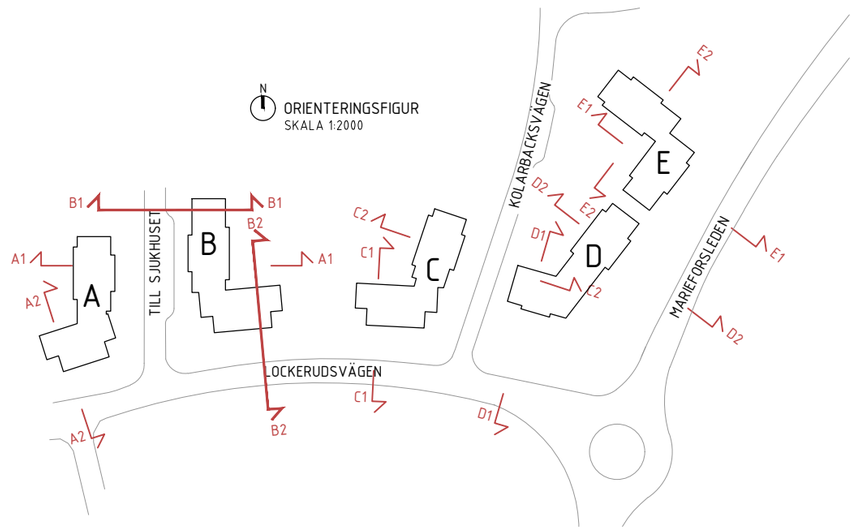


SEKTIONER B1-B2


SKALA 1:400 (A3)

0 5 METER 20


Detaljplan för del av Marieholm 10:1 m.fl. vid Kolarbacksvägen, Lockerudsvägen
Bilaga Illustrationer Antagandehandling Augusti 2026

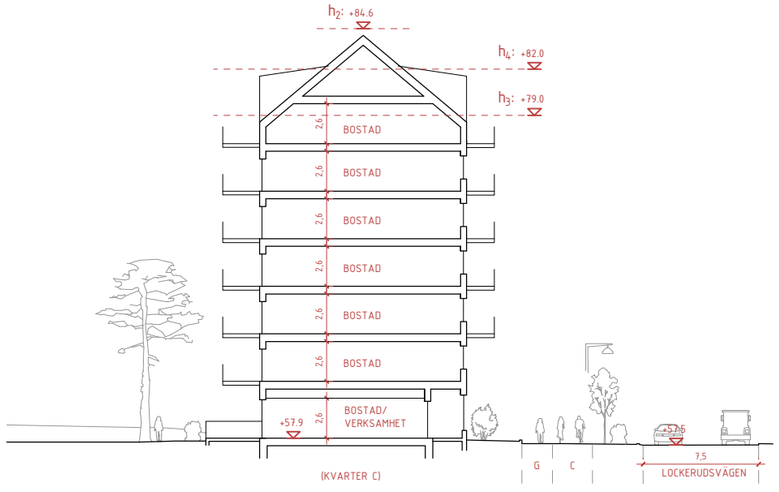

SEKTION C1

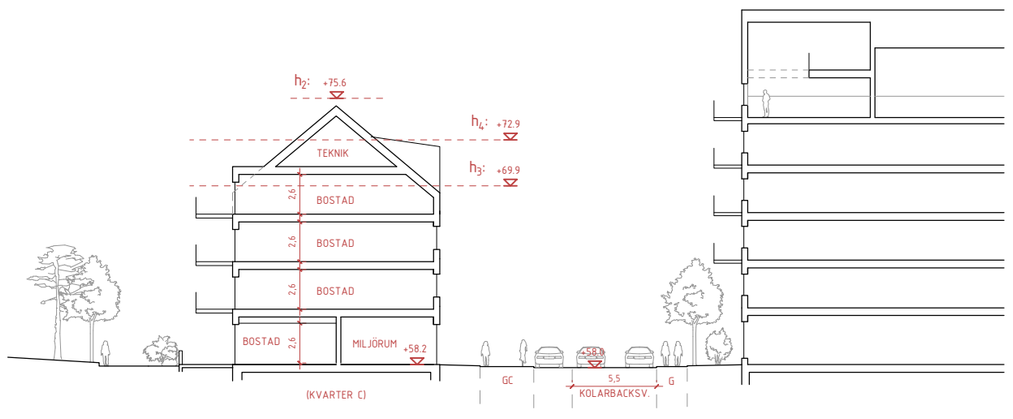

SEKTION C2

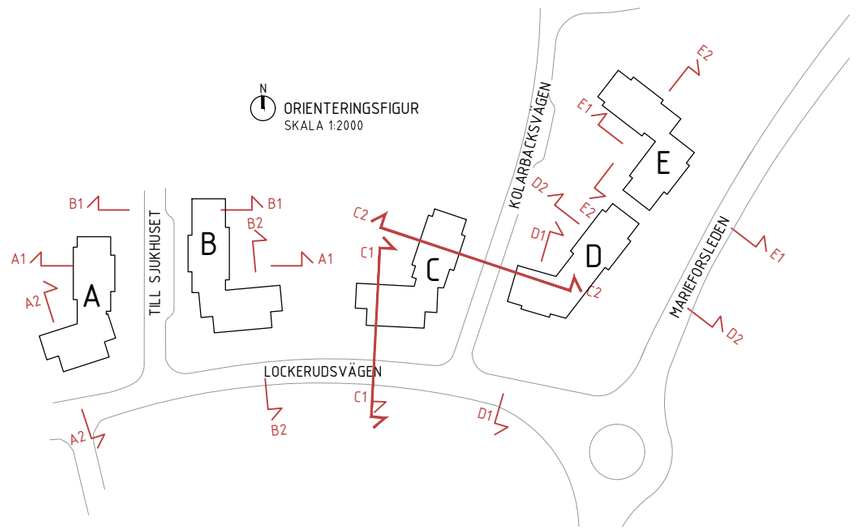


SEKTIONER C1-C2


SKALA 1:400 (A3)

0 5 METER 20


Detaljplan för del av Marieholm 10:1 m.fl. vid Kolarbacksvägen, Lockerudsvägen
Bilaga Illustrationer Antagandehandling Augusti 2026

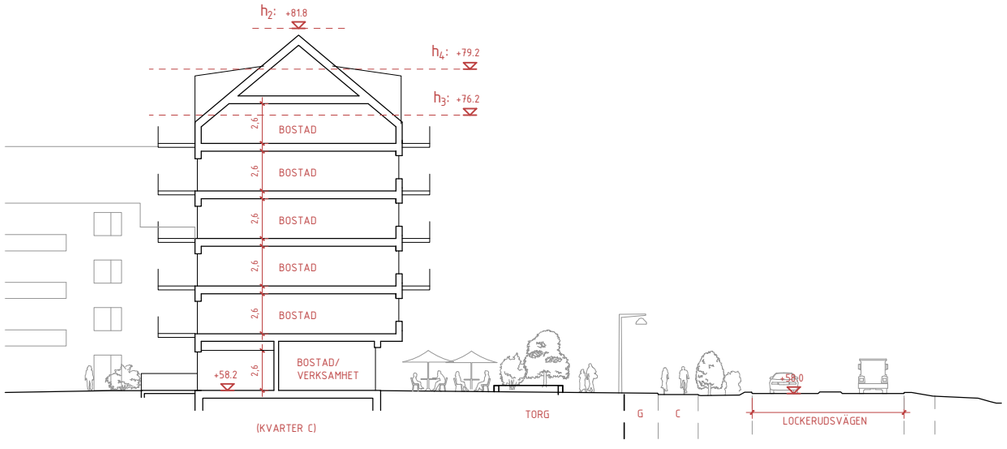

SEKTION D1

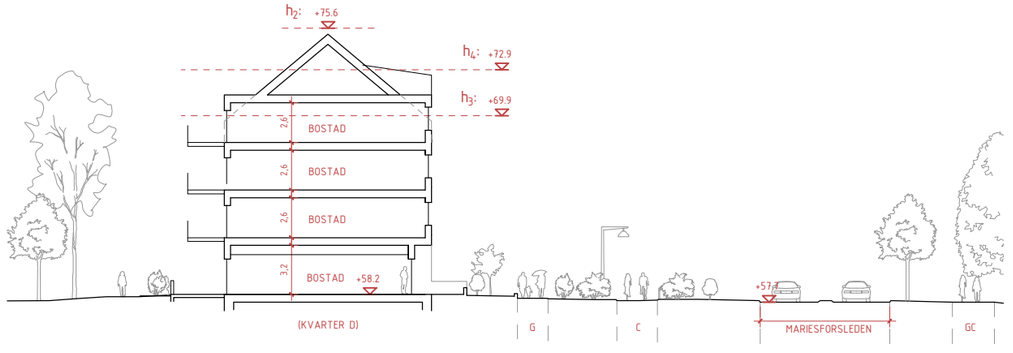

SEKTION D2

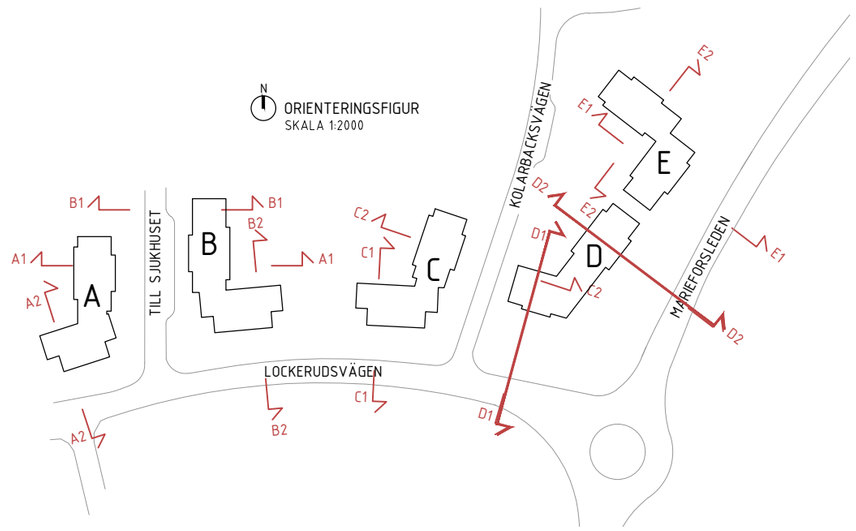


SEKTIONER D1-D2


SKALA 1:400 (A3)

0 5 METER 20


Detaljplan för del av Marieholm 10:1 m.fl. vid Kolarbacksvägen, Lockerudsvägen
Bilaga Illustrationer Antagandehandling Augusti 2026

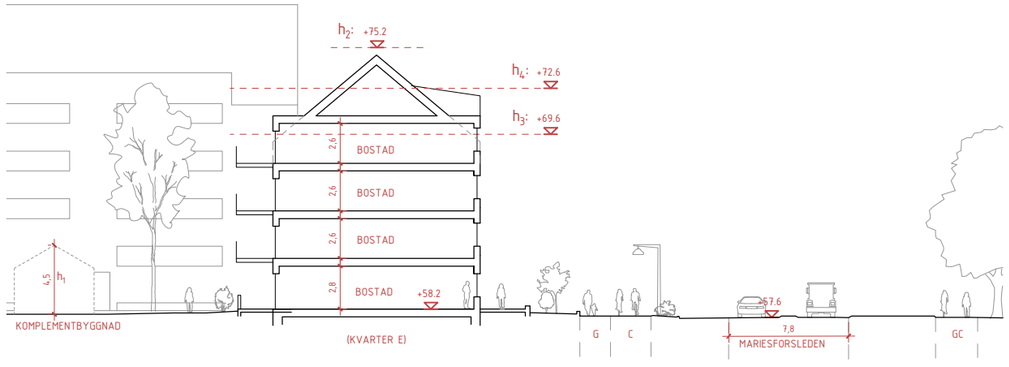

SEKTION E1

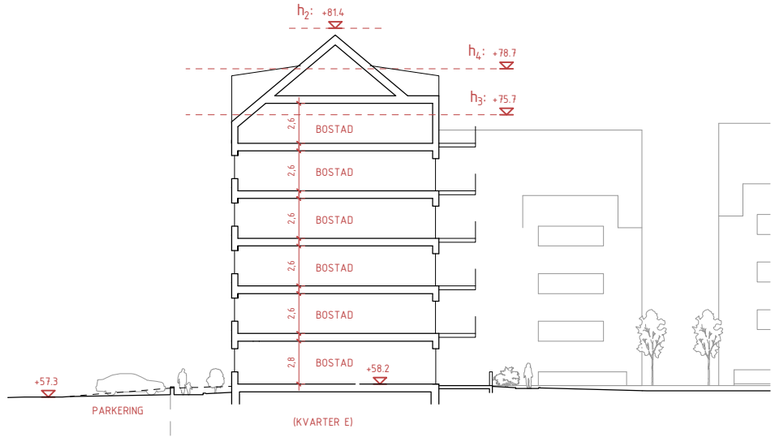

SEKTION E2

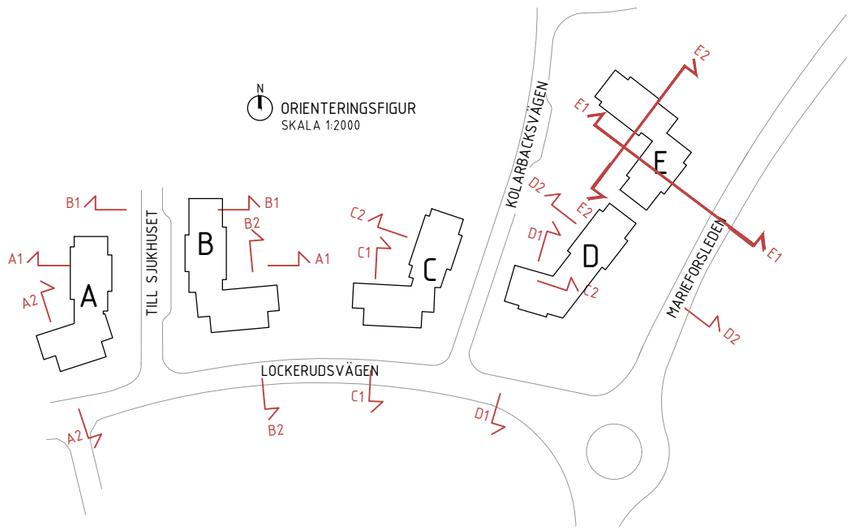


SEKTIONER E1-E2


SKALA 1:400 (A3)

0 5 METER 20

SEKTION – SIKTLINJER VID MARIEFORSLEDEN

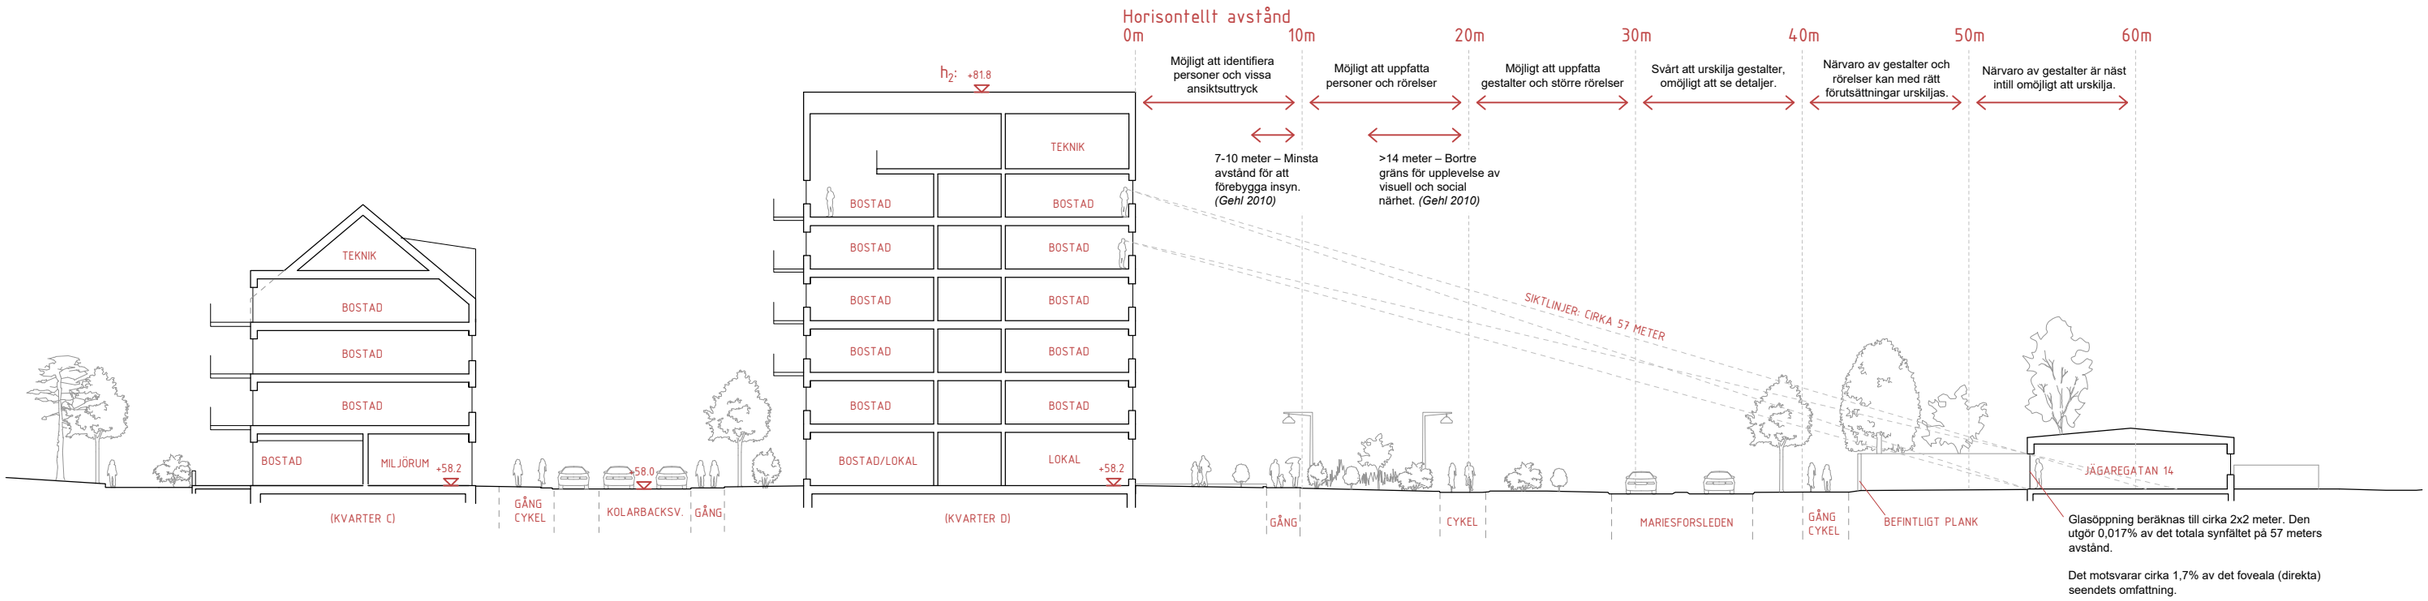

ORIENTERINGSFIGUR SKALA 1:1000

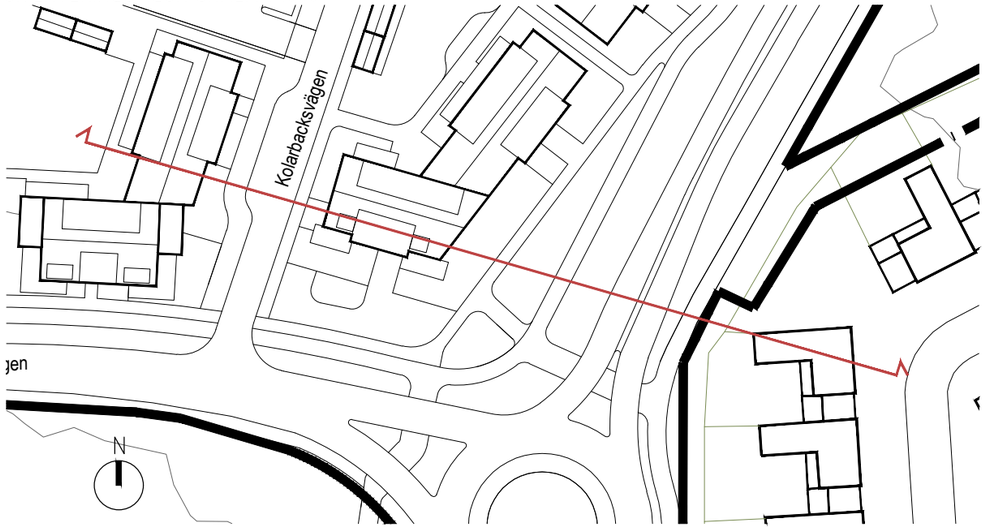


SIKTLINJER

SKALA 1:400 (A3)

0 5 20 METER



1. Flygvy mot nordost

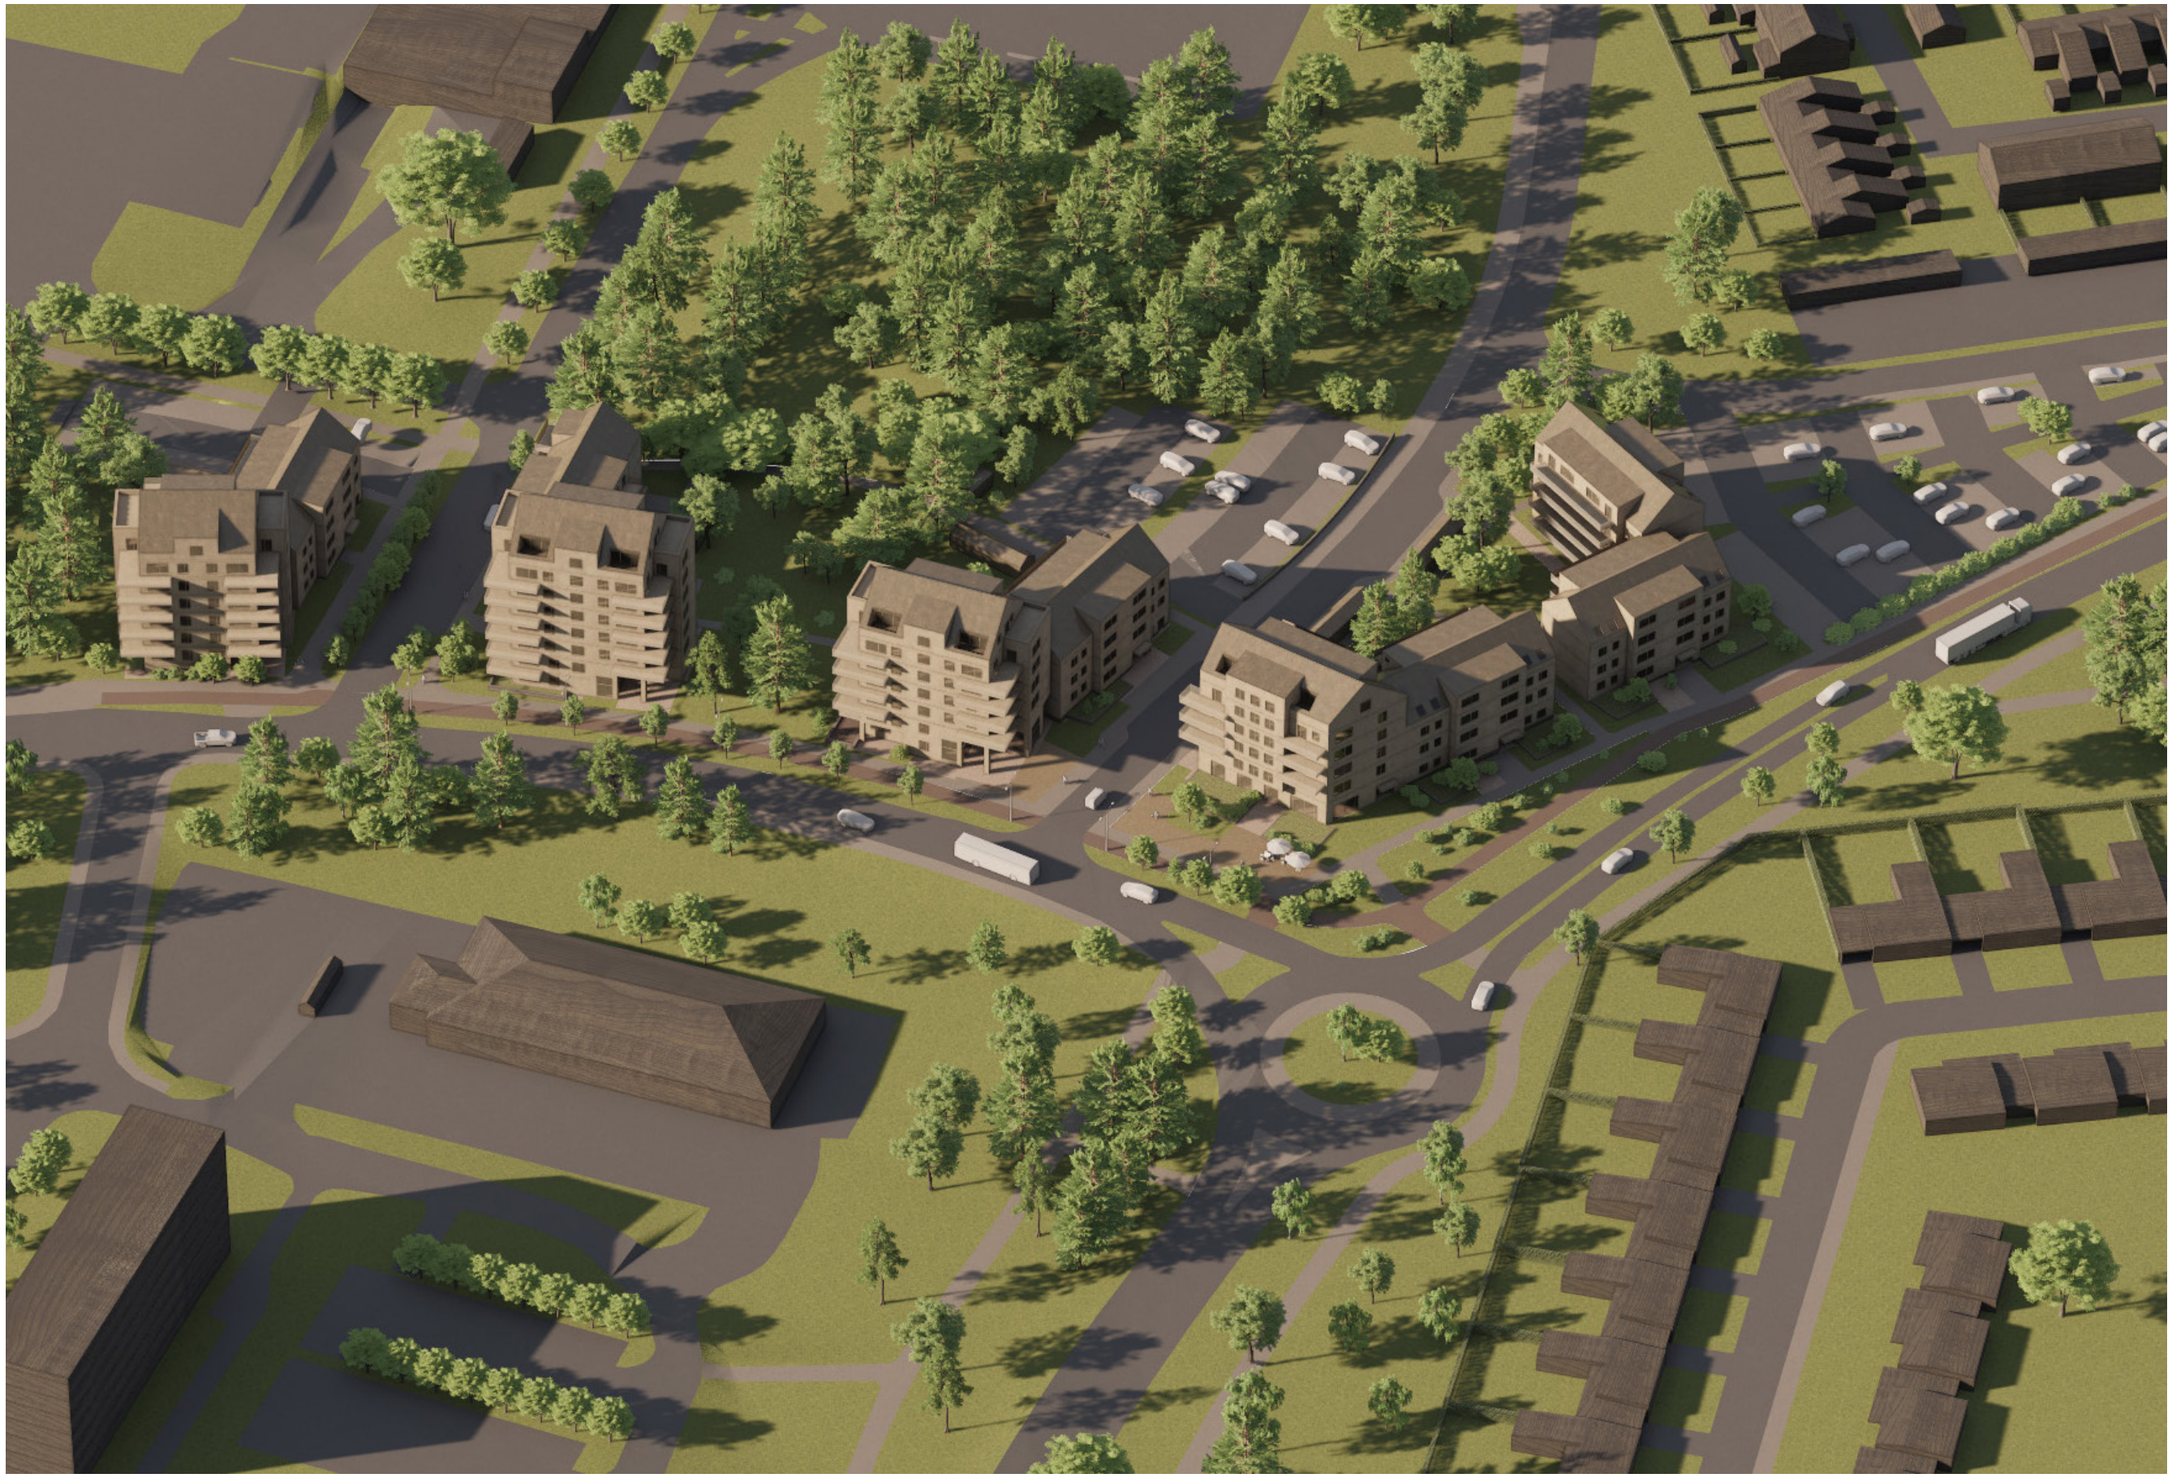

2. Flygvy mot nordväst



3. Gatuvy längs Lockerudsvägen mot öster



4. Vy från cirkulationsplatsen, mot väster.



5. Vy från gård i kvarter C mot öster.



6. Vy vid gatan mot sjukhuset mot öster. Portik i bakgrunden.



7. **Vy från balkong i kvarter D mot sydväst.**



8. Vy bebyggelse vid torgyta, mot väster



9. Principutsnitt som visar den lägre bebyggelsen vid Marieforsleden.