


FÖRSLAG TILL ÄNDRING AV STADS-  
PLANEN FÖR DEL AV MARIESTAD  
KV. ASKEN, ALEN M.FL

MARIESTAD D. 1 AUG. 1952

*P. Waagner*  
STADSARKITEKT

REVIDERAD ENL BN:S BESLUT  
DEN 13 JAN. 1953, § 10

*P. Waagner*  
STADSARKITEKT

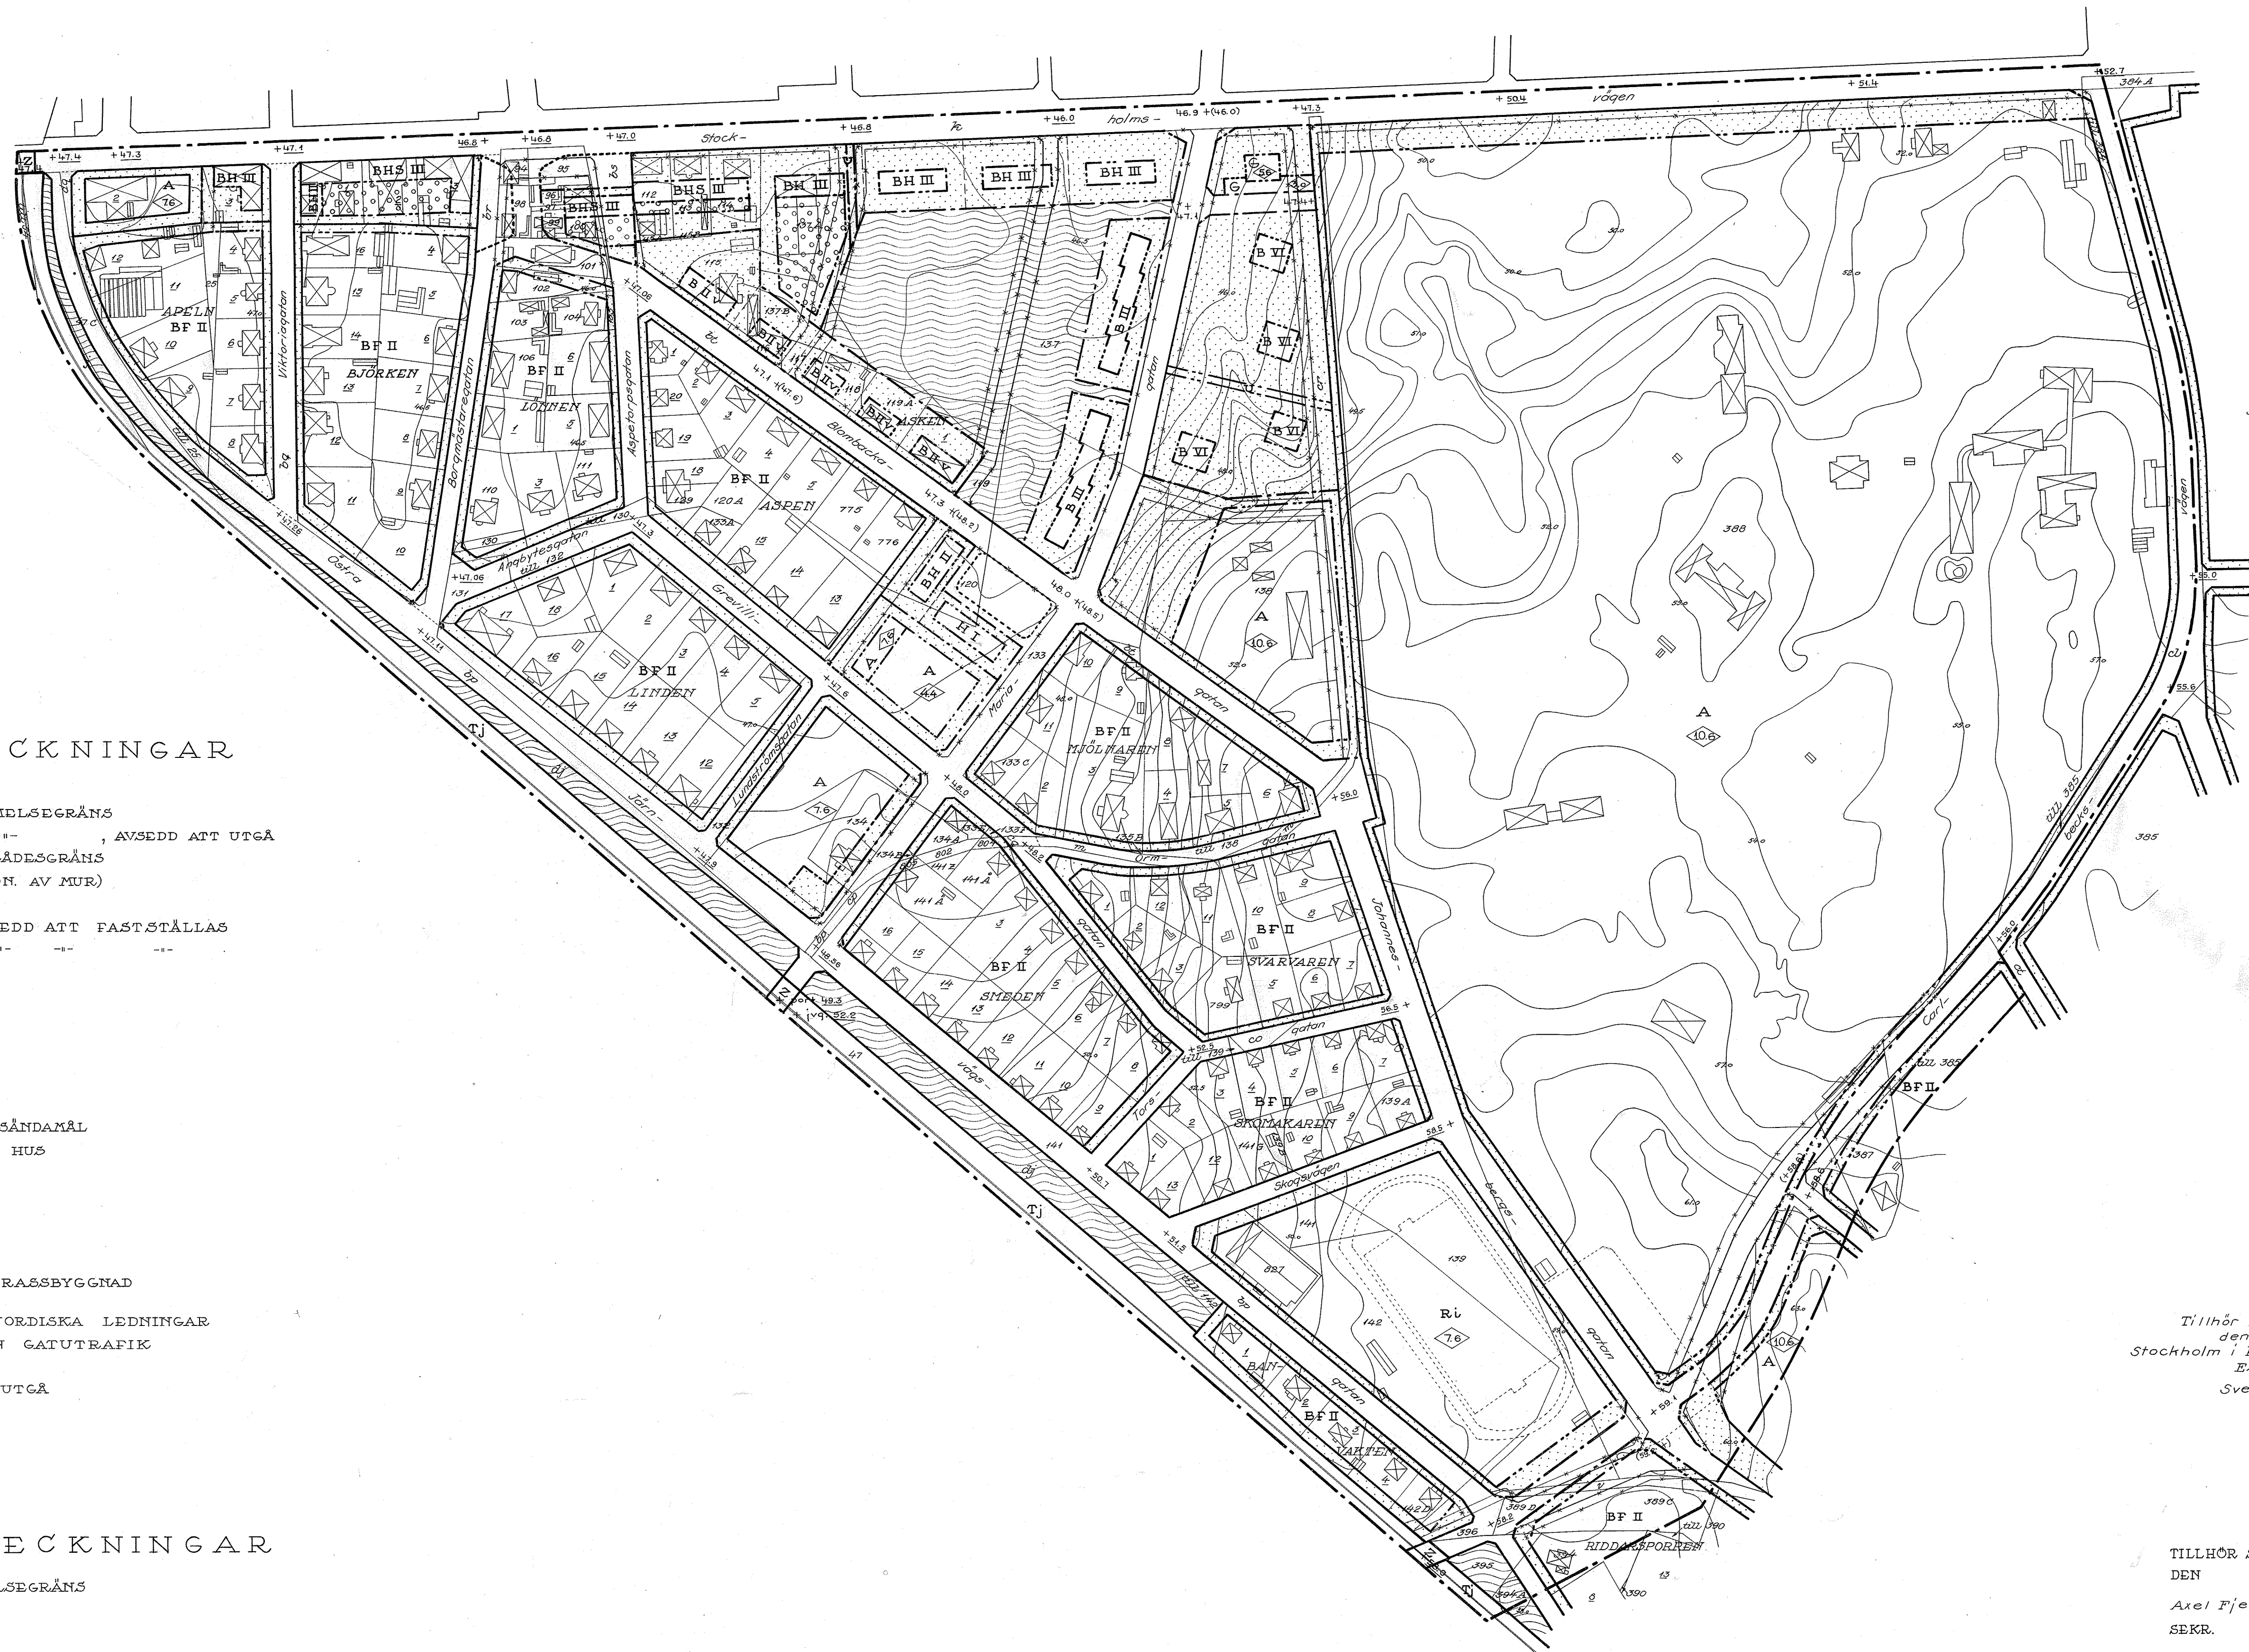

STADSPLANE BETECKNINGAR

GRÄNS- BET.	—	STADSPLANEGRÄNS
	—	GÄLLANDE OMRÅDES- OCH BESTÄMMELESGRÄNS
	—	AVSEDD ATT UTGÅ
	—	GATU- KVARTERS- OCH ANNAN OMRÅDESGRÄNS
	—	SÄRSKILD OMRÅDESGRÄNS (ANORDN. AV MUR)
	—	BESTÄMMELESGRÄNS
	—	FÖRESLAGEN TOMTGRÄNS, EJ AVSEDD ATT FASTSTÄLLAS
	—	GRÄNSLINJE
OMR.- BET.	—	GATA ELLER TORG
	—	PARK ELLER PLANTERING
	—	GATUPLANTERING
	—	OMRÅDE FÖR ALLMÄNT ÄNDAMÅL
	—	BOSTADSÄNDAMÅL
	—	HANDELSÄNDAMÅL
	—	BOSTADS- OCH HANDELSÄNDAMÅL
	—	FRISTÅENDE RESP. SAMMANBYGGDA HUS
	—	OMRÅDE FÖR GARAGEÄNDAMÅL
	—	JÄRNVÄGSÄNDAMÅL
	—	IDROTTSÄNDAMÅL
	—	MARK SOM ICKE FÅR BEBYGGAS
	—	ÖVERBYGGD GÅRD OCH ANNAN TERRASSBYGGNAD
	—	MARK TILLGÄNGLIG FÖR UNDERJORDISKA LEDNINGAR
	—	ALLMÄN GATUTRAFIK
	—	GÄLLANDE GATUHÖJD
	—	AVSEDD ATT UTGÅ
	—	GATUHÖJD
	—	ANTAL VÅNINGAR
	—	JÄMTE VIND
	—	BYGGHADSHÖJD

GRUNDKARTE BETECKNINGAR

—	GÄLLANDE OMRÅDES- OCH BESTÄMMELESGRÄNS
—	FASTIGHETSGRÄNS
—	GRÄNSLINJE
—	JÄRNVÄGSSPÅR
—	HUVUDBYGGNAD RESP. UTHUS
—	NIVÅKURVOR
—	GÄLLANDE GATUHÖJD

Tillhör Kungl. Maj:ts beslut  
den 2 april 1954  
Stockholm / Kommunikationsdepartementet  
Ex officio  
Sven Åmark

TILLHÖR SIFM:S BESLUT  
DEN 1953, §  
Axel Fjellman  
SEKR.

SKALA 1:2000 | 0 | 100 | 200 | 300 | 400 | 500 M