Skisserad volym
ca 178 radhus, á 70-120 kvm BTA/enhet.
Total BTA: ca 15 740kvm BTA


Muggebovägen
Lindhultsgatan
Rosendalsgatan
Sektion AA
Sektion BB
Sektion CC
Sektion DD
Sektion EE
KV 1
KV 2
KV 3
KV 4
KV 5
KV 6a
KV 6b
KV 7a
KV 7b
KV 8a
KV 8b
KV 9a
KV 9b
KV 10
Gård
PARKEN
Gårdsgata
Ringgatan
Kilkestensvägen
Mårtinsgatan
Bergtallsstig
Fallstigen
översvämningsyta
50
100 m

DP Lillängen, Mariestad skala 1:1500 A3


Strukturplan, 20260814


Scapeous

Sektion AA

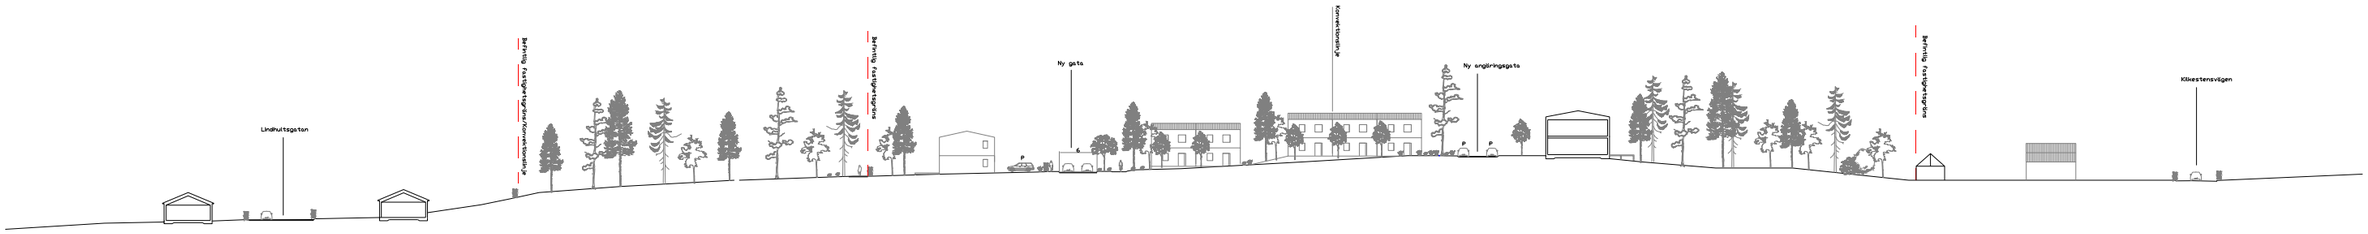


Sektion BB

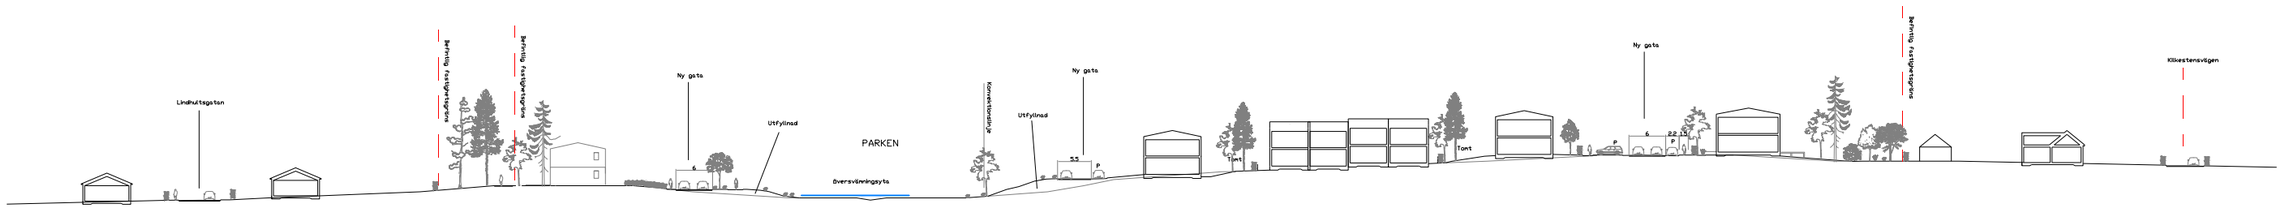

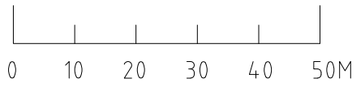


Lillängen Strukturplan, Sektion A - B, 1:1000 A3 20260814


Sektion C, Ringgatan

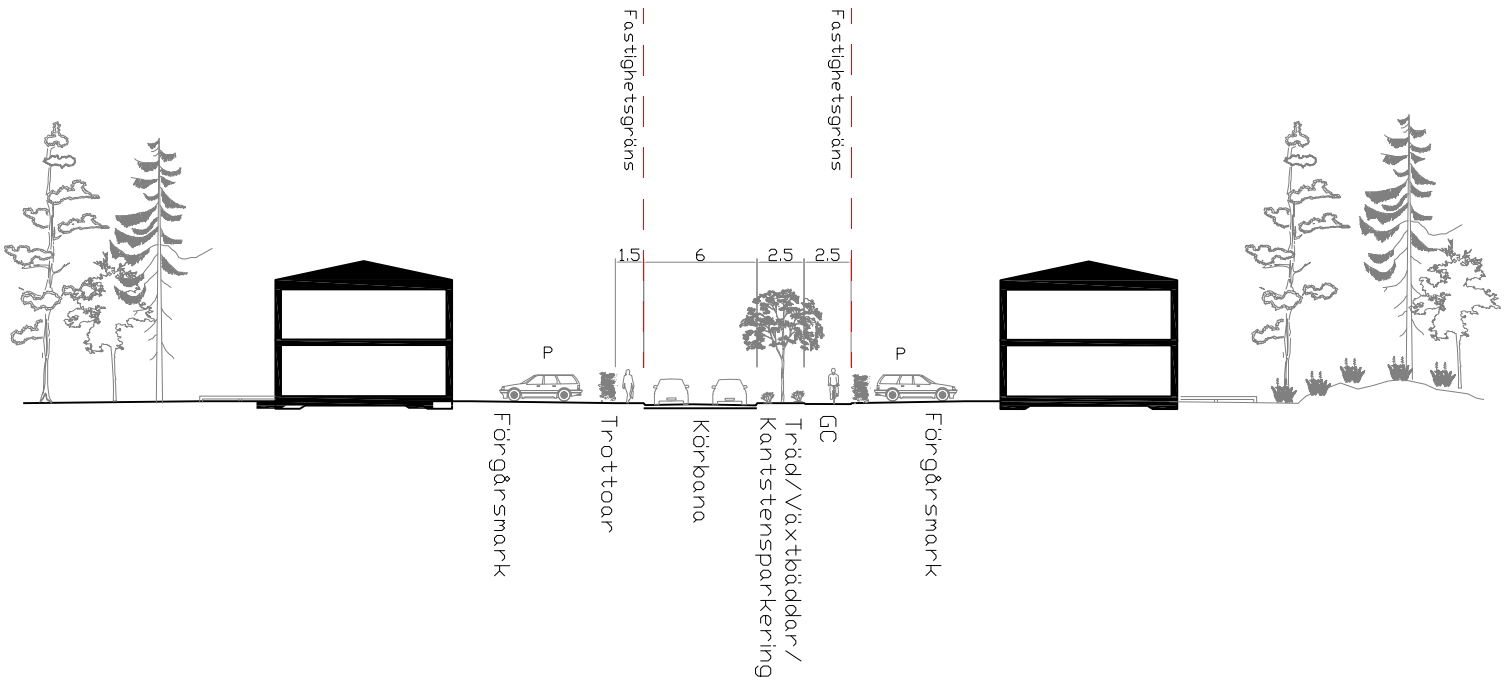

Sektion D, Ringgatan

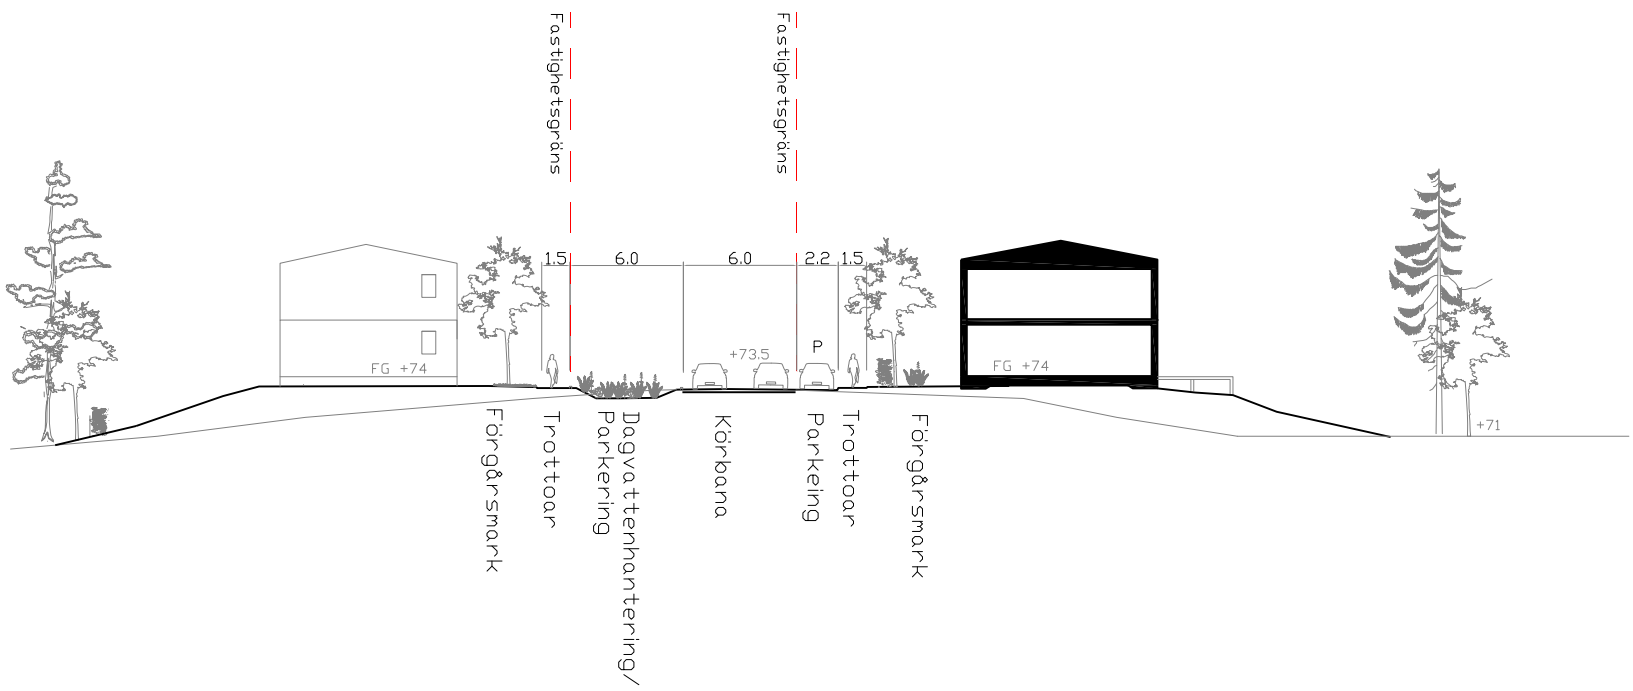


Sektion E, Moholmsbanan i söder

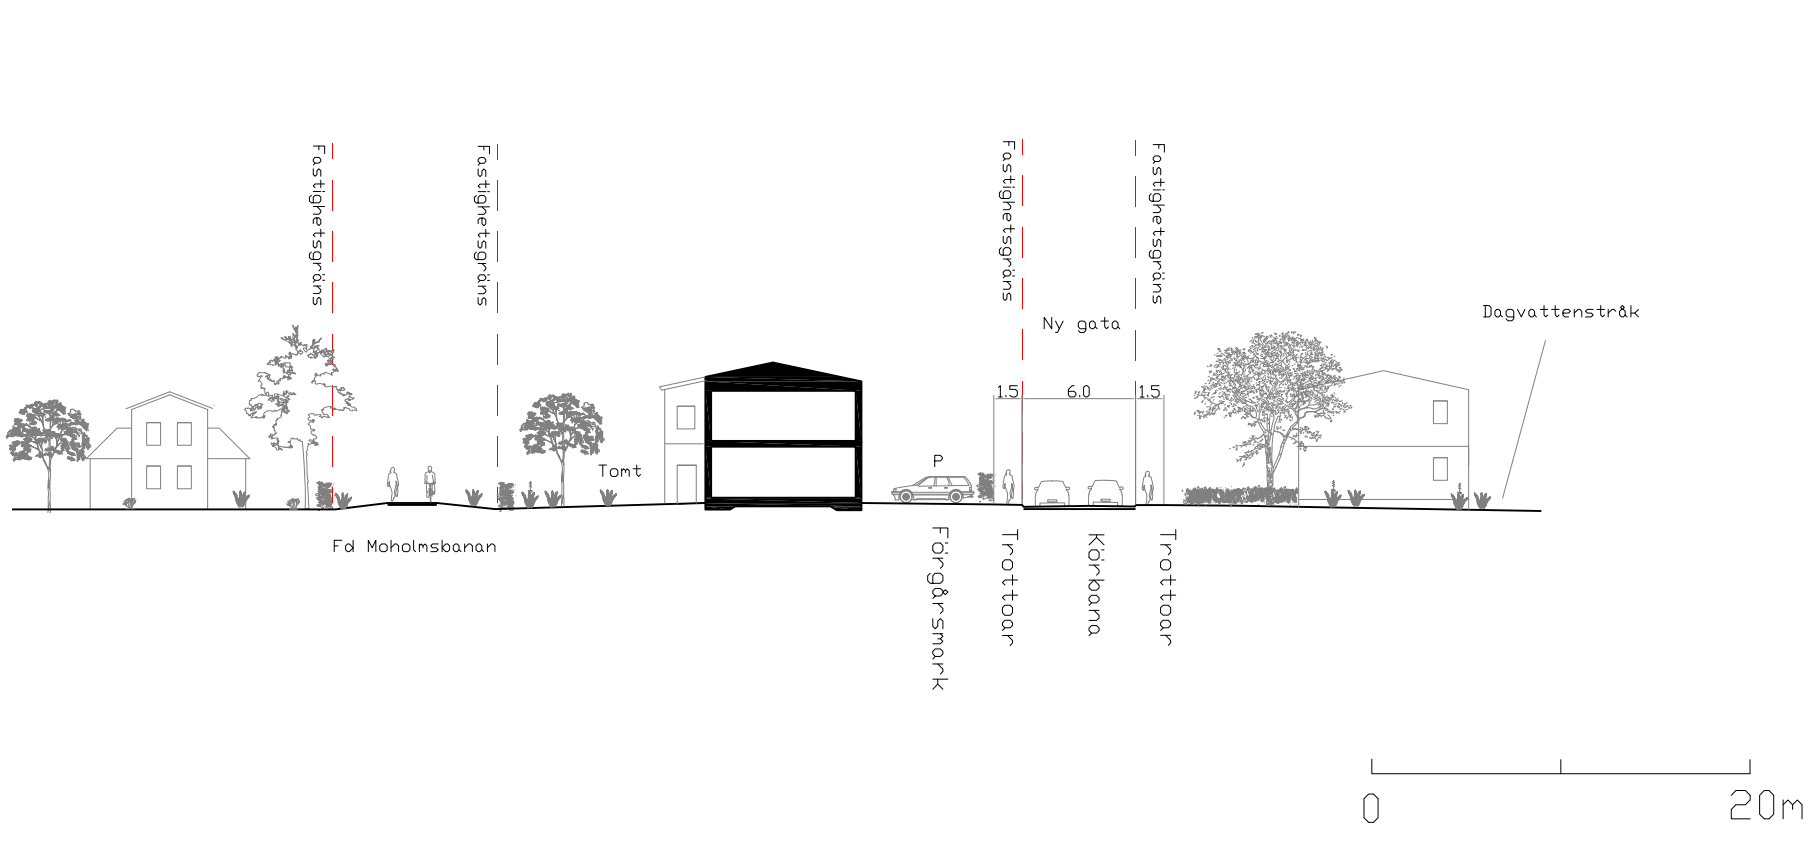

Lillängen Strukturplan, Sektion C - E, 1:400 A3 20260814

Sektion F, Gårdsgata

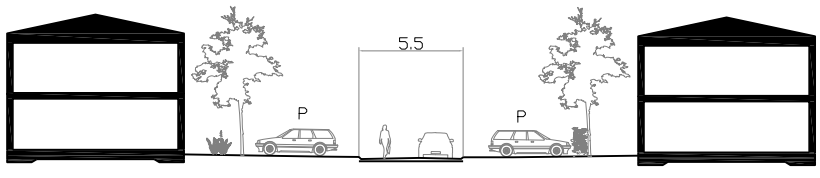

0 20m

Lillängen Strukturplan, Sektion F, 1:400 A3 20260814